


Łączy arkusz nr 7

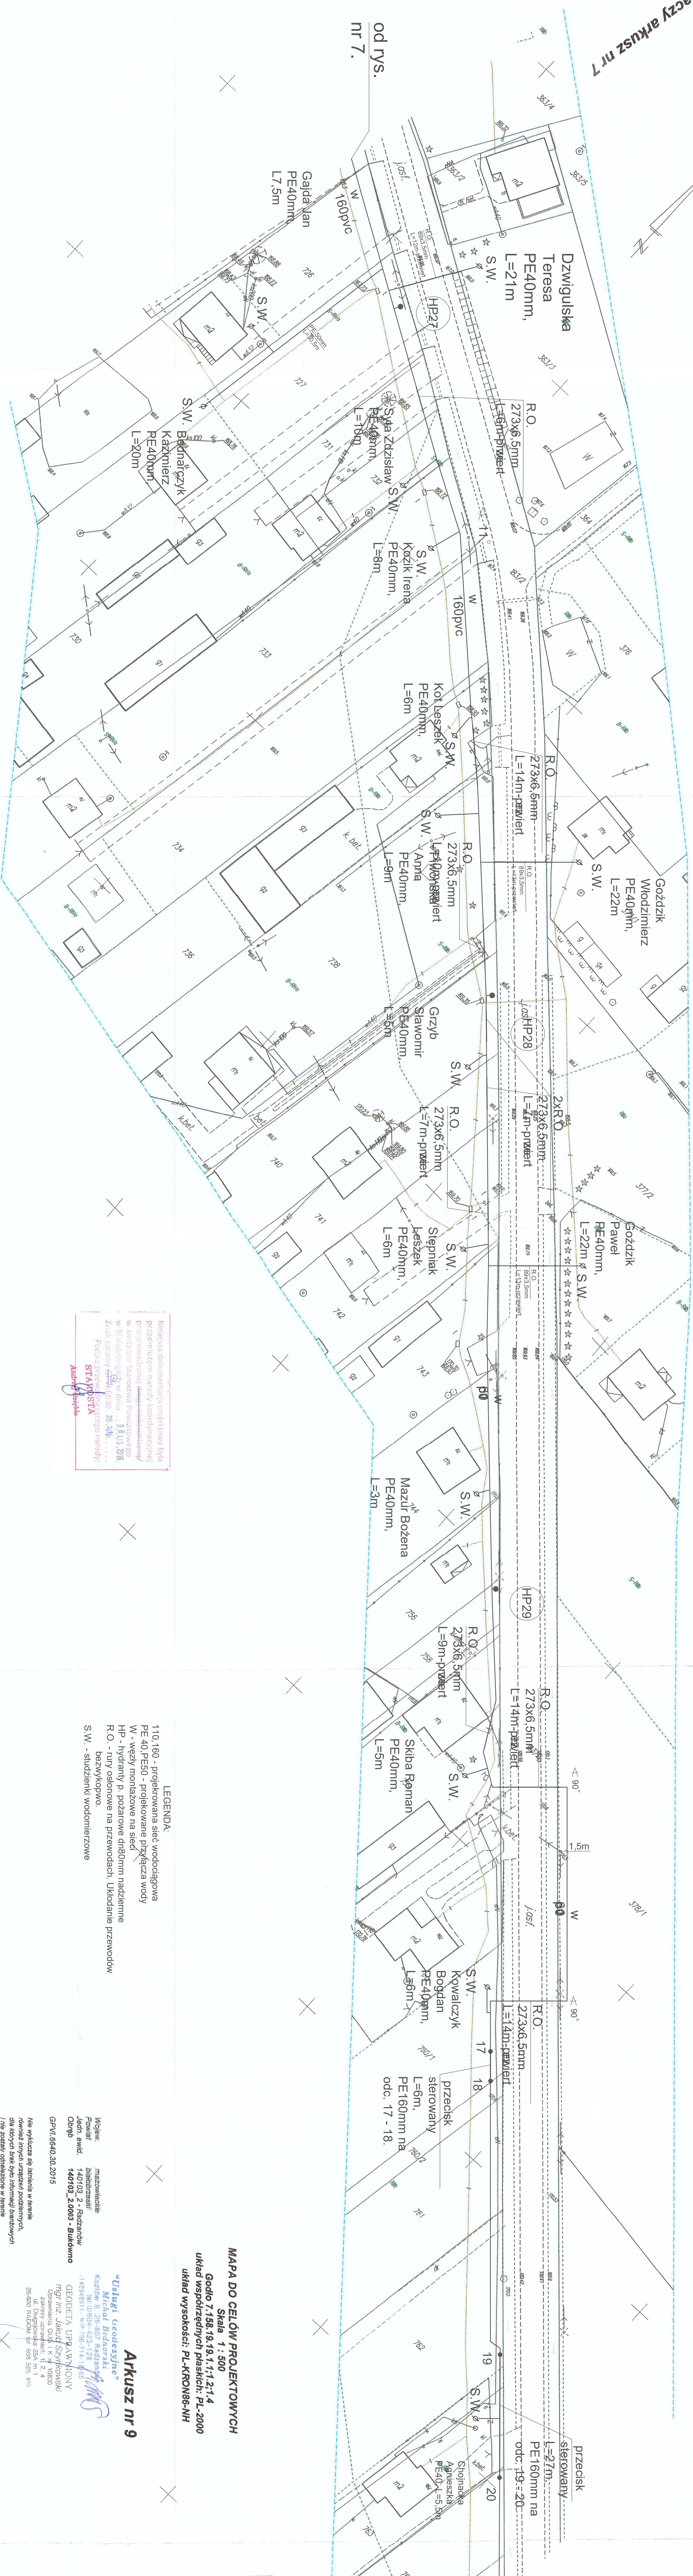

od rys. nr 7.

do rys. nr 11.

Konieczna dokumentacja projektowa była przedmiotem narady koordynacyjnej w siedzibie Starostwa Powiatowego w Biłgorzynie w dniu 03.03.2015. Znak sprawy: 441.430.28.246. Podpis przebiegającego nadzoru: **STAWKOŚCISZKA** *Anna Chyba*

LEGENDA:
110.160 - projektowana sieć wodociągowa PE 40 PE50 - projektowane przyłącza wody
W.P. - węzły montażowe na sieci
HP - hydranty p. pożarowe dn80mm nadziemne
R.O. - rury osłonowe na przewodach Układanie przewodów bezwykopowo.
S.W. - studzienki wodomierzowe

MAPA DO CELOWYCH PROJEKTOWYCH
Skala 1:500
Godło 7.186.19.19.1.1.21.4
układ współrzędnych Państw. PL-2000
układ wysokości: PL-KR09b-NH

Arkusz nr 9

"Urządzi Geodezyjne"
Michał Budzinski
Kacielna 8, 28-807 Białobrzegi
1-683831, 2-683714, 4-683
140703_2 - Radzanów
140703_2.0009 - Białobrzegi
mgr inż. Jacek Szymkowski
GEODEZIA UPRAWNIENY
Zasady umowności: 1, 2, 4
28-800 Białobrzegi, ul. 10.11.10
28-800 Białobrzegi, tel. 669 829 639

STAROSTA BIAŁOBRZEJSKI
mgr inż. Grzegorz Szymkowski
Godło: 2015-011-2-7
Godło: 2015-011-2-7

odpis uzgodnienia
POWIATOWY ZARZĄD
DRÓG PUBLICZNYCH
ul. Wolności 10, 28-800 Białobrzegi

Łączy arkusz nr 10

Objekt:	Budowa sieci wodociągowej w msc. Białobrzegi, gm. Radzanów.
Temat:	Projekt budowlany - projekt zagospodarowania terenu.
Projektant:	Andrzej Maj ulp. GP-II-7342/28/91
Sprawdził:	Kaceln Maj ulp. MAZ/0318/PW/05/11
	Dobry Skala 1:500 M.ros. 10.

Trzeci mapy aktualna w granicach lokalizacji na dzień 01.04.2015 r. Biłobrzegi dnia 17.04.2015 r.