

MAPA DO CELÓW PROJEKTOWYCH

Skala 1 : 500

Godło 7.158.19.13.2.4:1.1.3

Układ współrzędnych płaskich: PL-2000

ARKUSZ nr 5

Wojew. mazowieckie  
Powiat białobrzegi  
Jedn. ewid. 140103.2 - Radzanów  
Obręb 140103.2.0003 - Bukówno


GPV/5640.30.2015

Mapa wylicza się istniejącą w terenie  
dotychczasową sytuację, nie uwzględnia  
dotychczasowych zmian w terenie  
i nie zawiera odniesień do innych  
w czasie inwentaryzacji geodezyjnej.

Mapa wykonana bazując na danych  
o których mowa w §80 ust. 4 Rozporządzenia  
Ministra Spraw Wewnętrznych i Administracji  
z dnia 26.06.2017 r. (Dz. Urz. nr 117) w sprawie  
technicznych wytyceń geodezyjnych pomiarów  
sytuacyjnych i wysokościowych oraz opracowanie  
projektowania i wytyczenia terenowego  
dotychczasowej sytuacji w terenie  
i kartograficznego DZ. U. z 2017 Nr 263  
poz. 1572)

Treść mapy aktualna w granicach  
lokalizacji na dzień 01.04.2015 r.  
Białobrzegi dnia 17.04.2015 r.

**Usługi Geodezyjne**  
Maj i J. Białobrzegi  
Kozłowski 26-807 Białobrzegi  
tel. 010-604-423-742424  
-140348311 - NIP 796-742424-63  
GEODETA URZĄDNIKOWY  
mgr inż. JAKUB SYMONOWSKI  
Uprawnienia geod. nr 1 2 4  
ul. Długosiewicza 55A m. 1  
26-600 Białobrzegi tel. 608 585 408

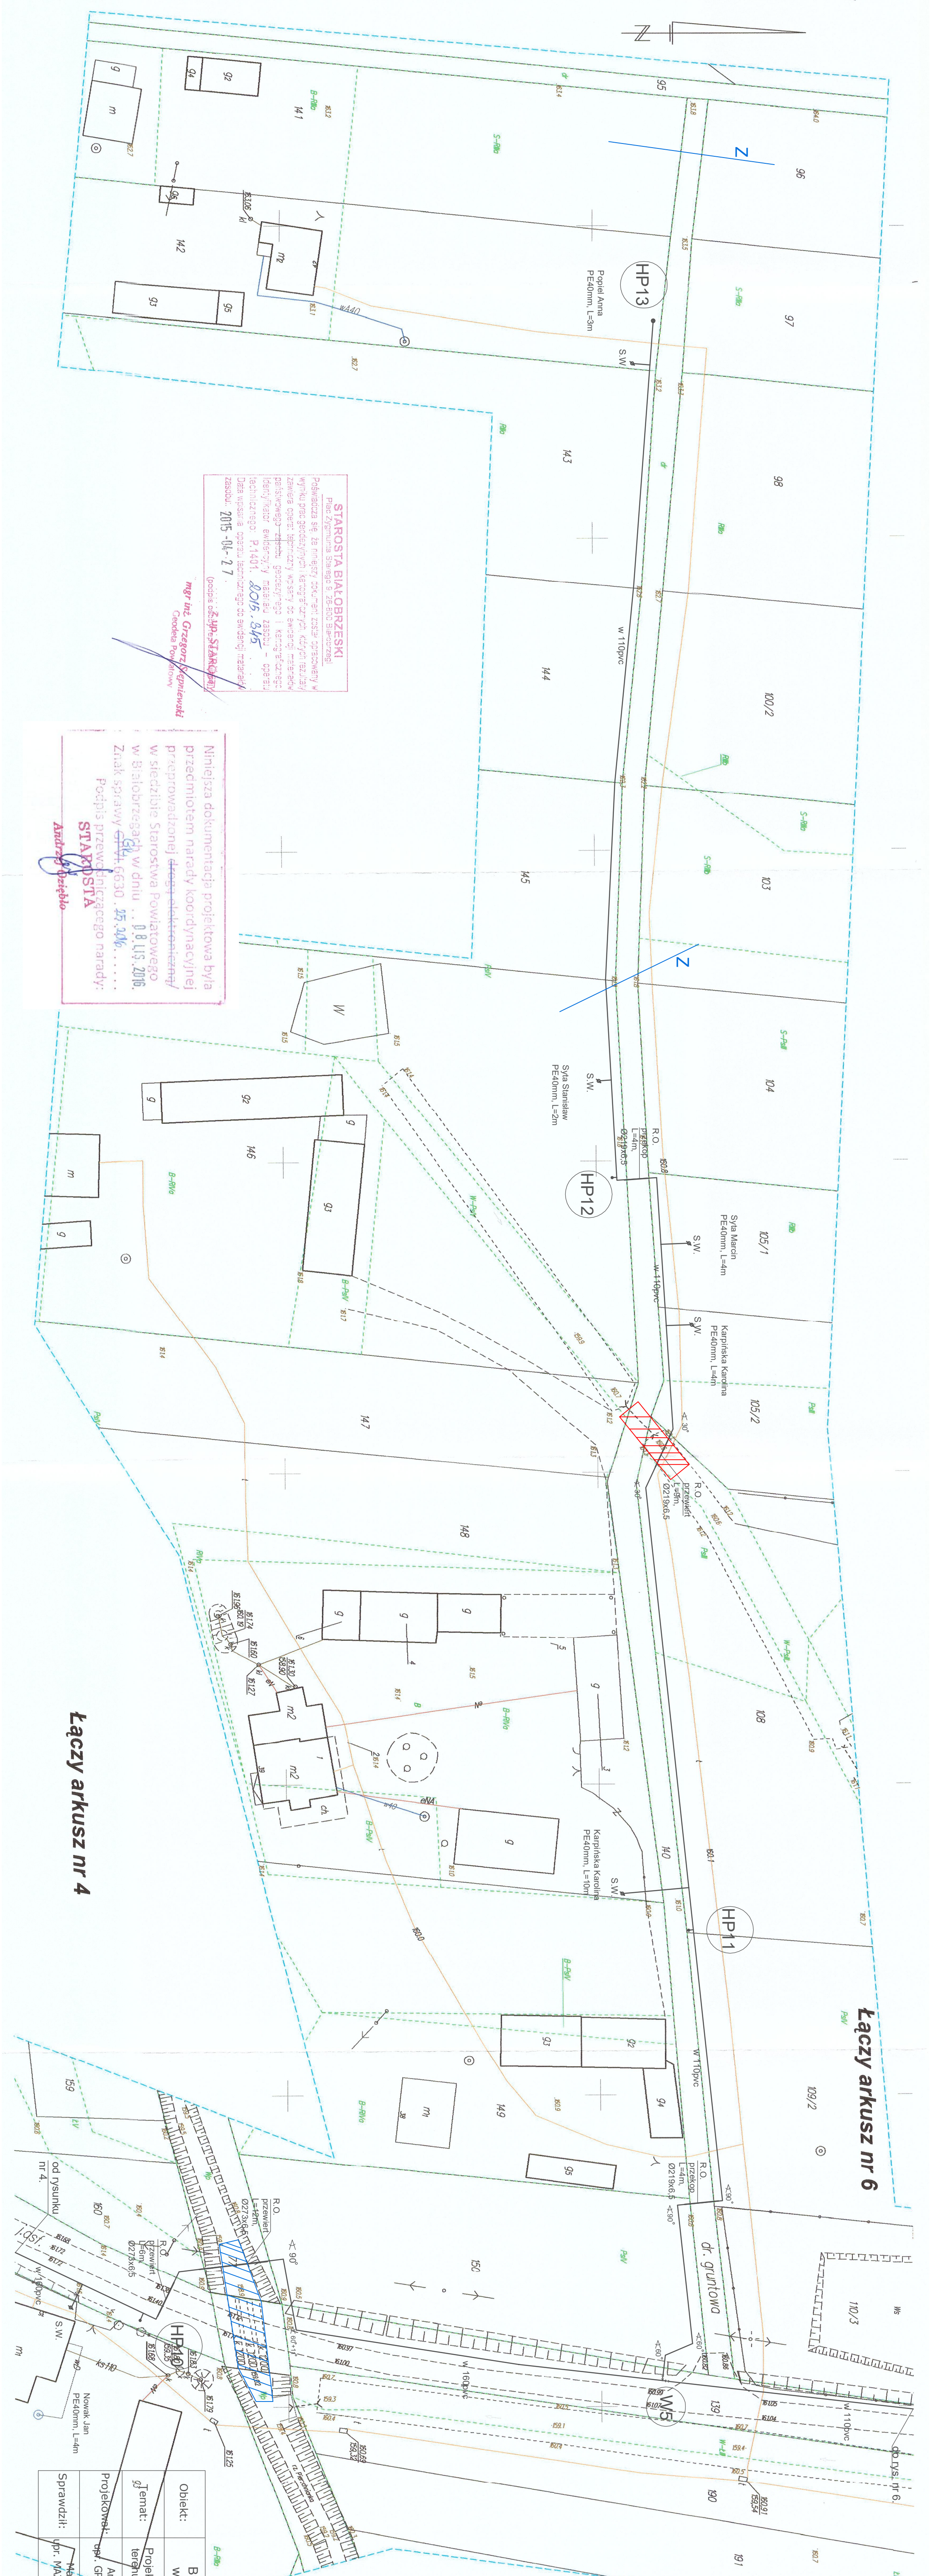

**STAROSTA BIAŁOBRZEŃSKI**  
Pierwszym starszą w 2015 roku  
wykazał się za ten projekt, który  
został wykonany zgodnie z  
wymaganiem geodezyjnym  
dotychczasowej sytuacji w terenie  
i nie zawiera odniesień do innych  
w czasie inwentaryzacji geodezyjnej.  
Data wystawienia: 2015-04-27

mgr inż. Grzegorz Kozłowski  
Członek Stow. Geod. Pol.

Niniejsza dokumentacja projektowa była  
przepracowana i wytyczona w oparciu o  
przepracowaną i wytyczoną w oparciu o  
w siedzibie Starostwa Powiatowego  
w Białobrzegach w dniu ... 01.04.2015.  
Załącznik nr 1 do projektu ...  
Podpis przebiegający przez teren  
**STAROSTA**  
Andrzej Górecki

Łączy arkusz nr 4

Łączy arkusz nr 6

Objekt:	Budowa sieci wodociągowej w msc. Bukówno, gm. Radzanów.
Temat:	Projekt budowlany - projekt zagospodarowania terenu.
Projektant:	Andrzej Maj
Projektant:	mgr inż. GP-III-7342/28/91
Sprawdził:	Michał Maj
Sprawdził:	mgr inż. MAZ/0318/RWOS/11
Objekt:	Budowa
Skala:	1:500
Nr.ys:	5.