

MAPA DO CELÓW PROJEKTOWYCH

Skala 1 : 500

Godło 7.158.19.14.3.1

układ współrzędnych płaskich: PL-2000

układ wysokości: PL-KRON86-NH

Arkusz nr 8

Wojew. mazowieckie
Powiat białobrzegi
Jedn. ewid. 140103_2 - Radzanów
Obręb 140103_2.0003 - Bukówno

GPVI.6640.30.2015

Nie wyklucza się istnienia w terenie również innych urządzeń podziemnych, dla których brak było informacji branżowych i nie zostały odnalezione w terenie w czasie inwentaryzacji geodezyjnej.

Mapę wykonano bez ustalania obciążeń o których mowa w §80 ust. 4 Rozporządzenia Ministra Spraw Wewnętrznych i Administracji z dnia 9 listopada 2011 r. w sprawie standardów technicznych wykonywania geodezyjnych pomiarów sytuacyjnych i wysokościowych oraz opracowania i przekazywania wyników tych pomiarów do państwowego zasobu geodezyjnego i kartograficznego (Dz. U. z 2011 Nr 263, poz. 1572)

Treść mapy aktualna w granicach lokalizacji na dzień 01.04.2015 r.

Białobrzegi dnia 17.04.2015 r.


"Usługi Geodezyjne"

Michał Bednarski
Kozłów 9, 26-807 Radzanów
tel. 0/604-423-128
-140948911- NIP: 796-214-78-65

GEODETA UPRAWNIONY
mgr inż. Jakub Szykowski
Uprawnienia GUG i K nr 10630
zakresy uprawnień: 1, 2, 4
ul. Długojowska 25A m 1
26-600 RADOM tel. 608 595 408

Niniejsza dokumentacja projektowa była przedmiotem narady koordynacyjnej przeprowadzonej drogą elektroniczną w siedzibie Starostwa Powiatowego w Białobrzegach w dniu 08.11.2016. Znak sprawy GPVI.6630.25.006. Podpis przewodniczącego narady: STAROSTA Andrzej Dziubiło

LEGENDA:
110,160 - projektowana sieć wodociągowa PE 40, PE50 - projektowane przyłącza wody
W - węzły montażowe na sieci
HP - hydranty p. pożarowe dn80mm nadziemne
R.O. - rury osłonowe na przewodach. Układanie przewodów bezwykopowo.
S.W. - studzienki wodomierzowe

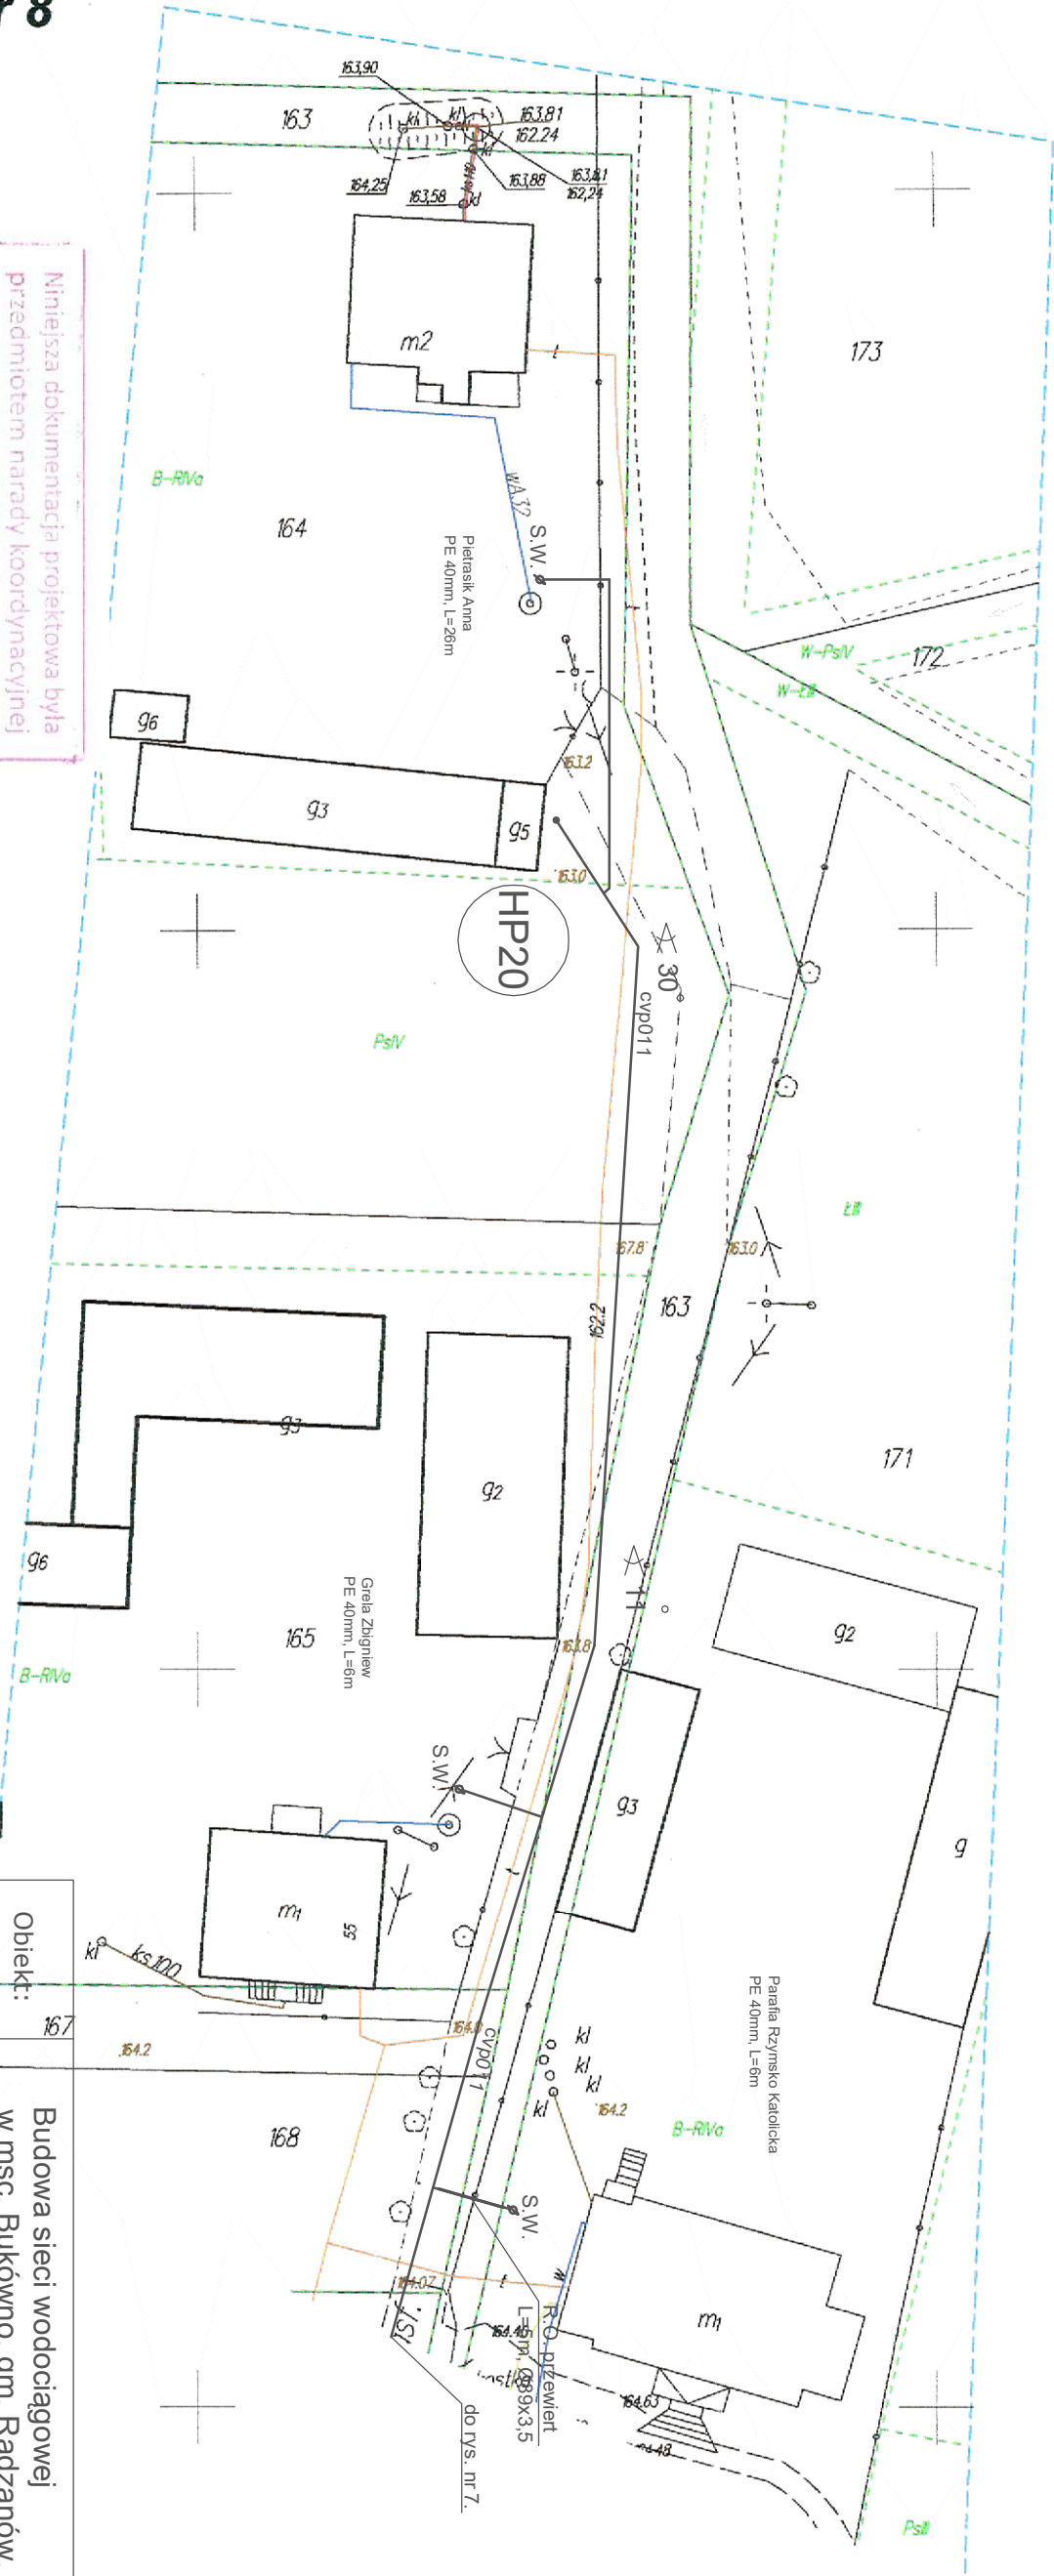

Łączy arkusz nr 7

STAROSTA BIAŁOBRZESKI
Plac Zygmunta Starego 9, 26-800 Białobrzegi
Poświadczam, że niniejszy dokument został opracowany w wyniku prac geodezyjnych i kartograficznych, których rezultaty zawiera operat techniczny wnoszony do ewidencji materiałów państwowego zasobu geodezyjnego i kartograficznego. Identyfikator ewidencyjny materiału zasobu - operatu technicznego: P.1481. 2015. 345
Data wpisania operatu technicznego do ewidencji materiałów zasobu: 2015-04-27
z up. STAROSTY
(podpis osoby reprezentującej)

mgr inż. Grzegorz Stępniewski
Geodeta Powiatowy

Obiekt:	167	Budowa sieci wodociągowej w msc. Bukówno, gm. Radzanów.
Temat:	Projekt budowlany - projekt zagospodarowania terenu.	
Projektował:	Andrzej Maj upr. GP-III-7342/28/91	Data: 09.2016 Skala 1:500
Sprawił:	Marcin Maj upr. MAZ/0318/PWOS/11	Nr rys: 8.