




w miejscu do wymijania nr 1

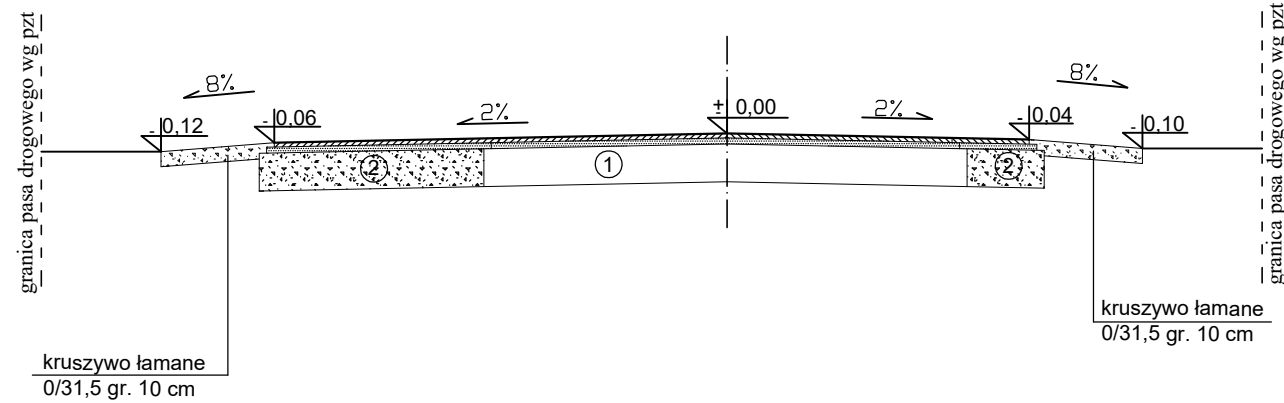

w miejscu do wymijania nr 2

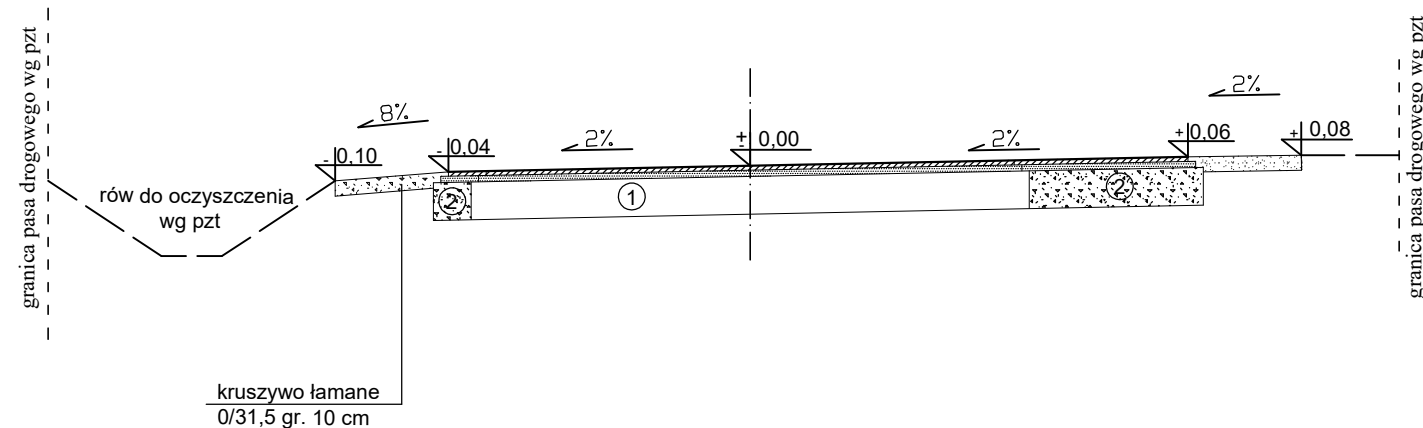

na prostej

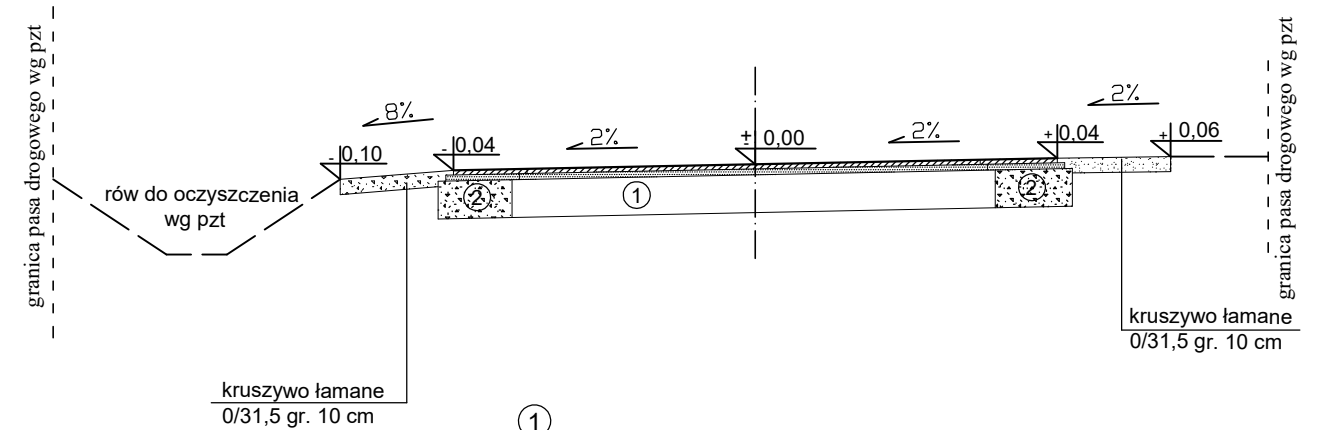

1.
warstwa ścierna z betonu asfaltowego AC8S gr. 3 cm
warstwa wyrównawcza z betonu asfaltowego AC11W w ilości 100kg/m²
istniejąca nawierzchnia wyrównana i wyprofilowana przez frezowanie na zimno
2.
warstwa ścierna z betonu asfaltowego AC8S gr. 4 cm
warstwa wiążąca z betonu asfaltowego AC11W gr. 4 cm
warstwa podbudowy z kruszywa łamanego 0/63 gr. 25 cm
warstwa odsączająca z piasku gr. 10 cm

Uwaga:

* szerokość i lokalizacja poszerzeń zgodna z Projektem Zagospodarowania Terenu

ZAMAWIAJĄCY: Wójt Gminy Radzanów Radzanów 92a 26-807 Radzanów		WYKONAWCA: Firma Usługowa MS 26-400 Przysucha, ul. Staszica 32 tel/ fax: 048 675 25 45, mobil: 0 509 024 080 e - mail: smaterek@o2.pl		
AUTORZY	IMIĘ I NAZWISKO	SPECJALNOŚĆ	NR UPRAWNIENI	PODPIS
Projektant	mgr inż. Szymon Materek	drogowa	MAZ/0021/PWOD/07	
Opracował	mgr Andrzej Zabieglik		_____	
Temat: PRZEBUDOWA DROGI GMINNEJ W MIEJSCOWOŚCI OCIEŚĆ				
Nazwa rysunku: PRZEKROJE KONSTRUKCYJNE				
Branża: Drogowa		Stadium: Materiały do zgłoszenia		
Data: 12.2025	Skala: 1:50	Nr umowy: zlecenie		
Nr rysunku:		MDZ/3		