


RZUT PARTERU

skala 1:100

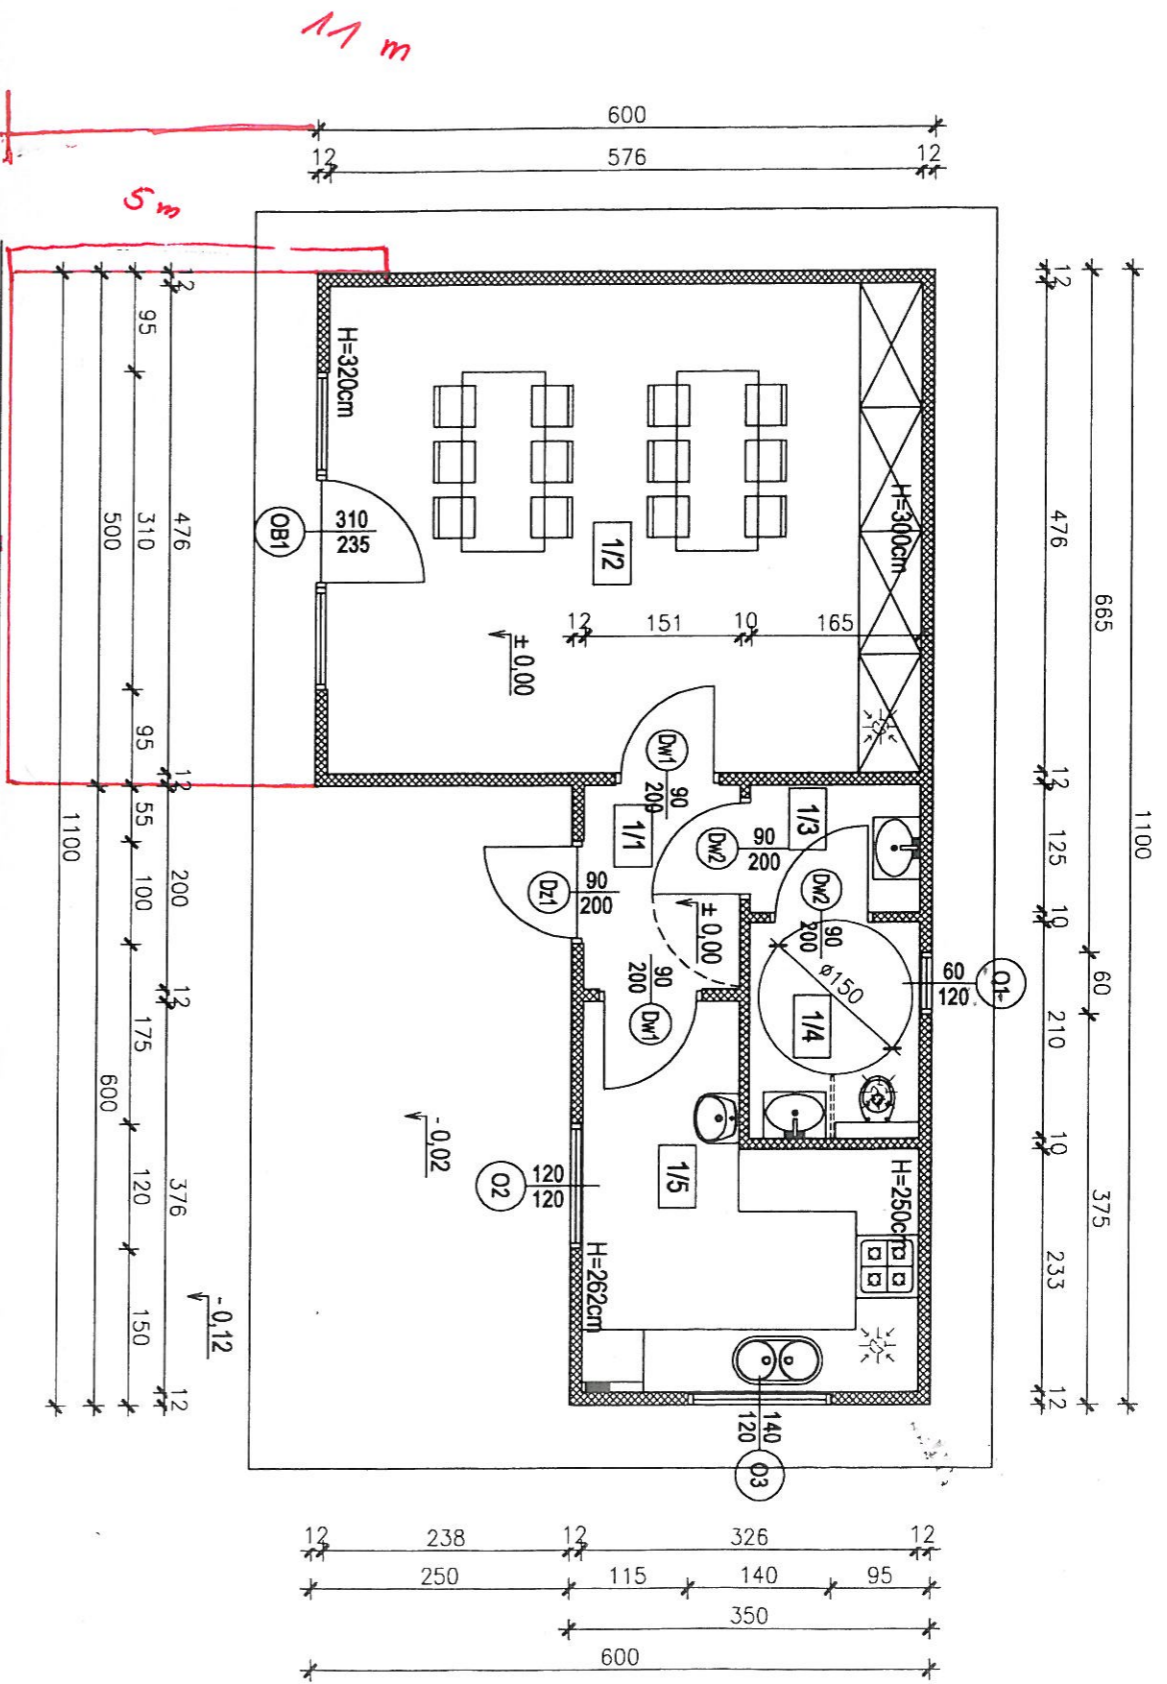

PARTER 5 m

LP.	NAZWA	m ²	POSADZKA
1/1	KOMUNIKACJA	3,02	Gres
1/2	SALA	51,21	Gres
1/3	SŁUZA	2,06	Gres
1/4	WC	3,46	Gres
1/5	ZAPLECZE SALI	9,75	Gres
RAZEM		45,70 69,50	
POWIERZCHNIA ZABUDOWY		51,96 76,00	

76,00 m²

PRZEKRÓJ - KONCEPCJA

skala 1:100

