Ogrodzenie boiska skala 1:50

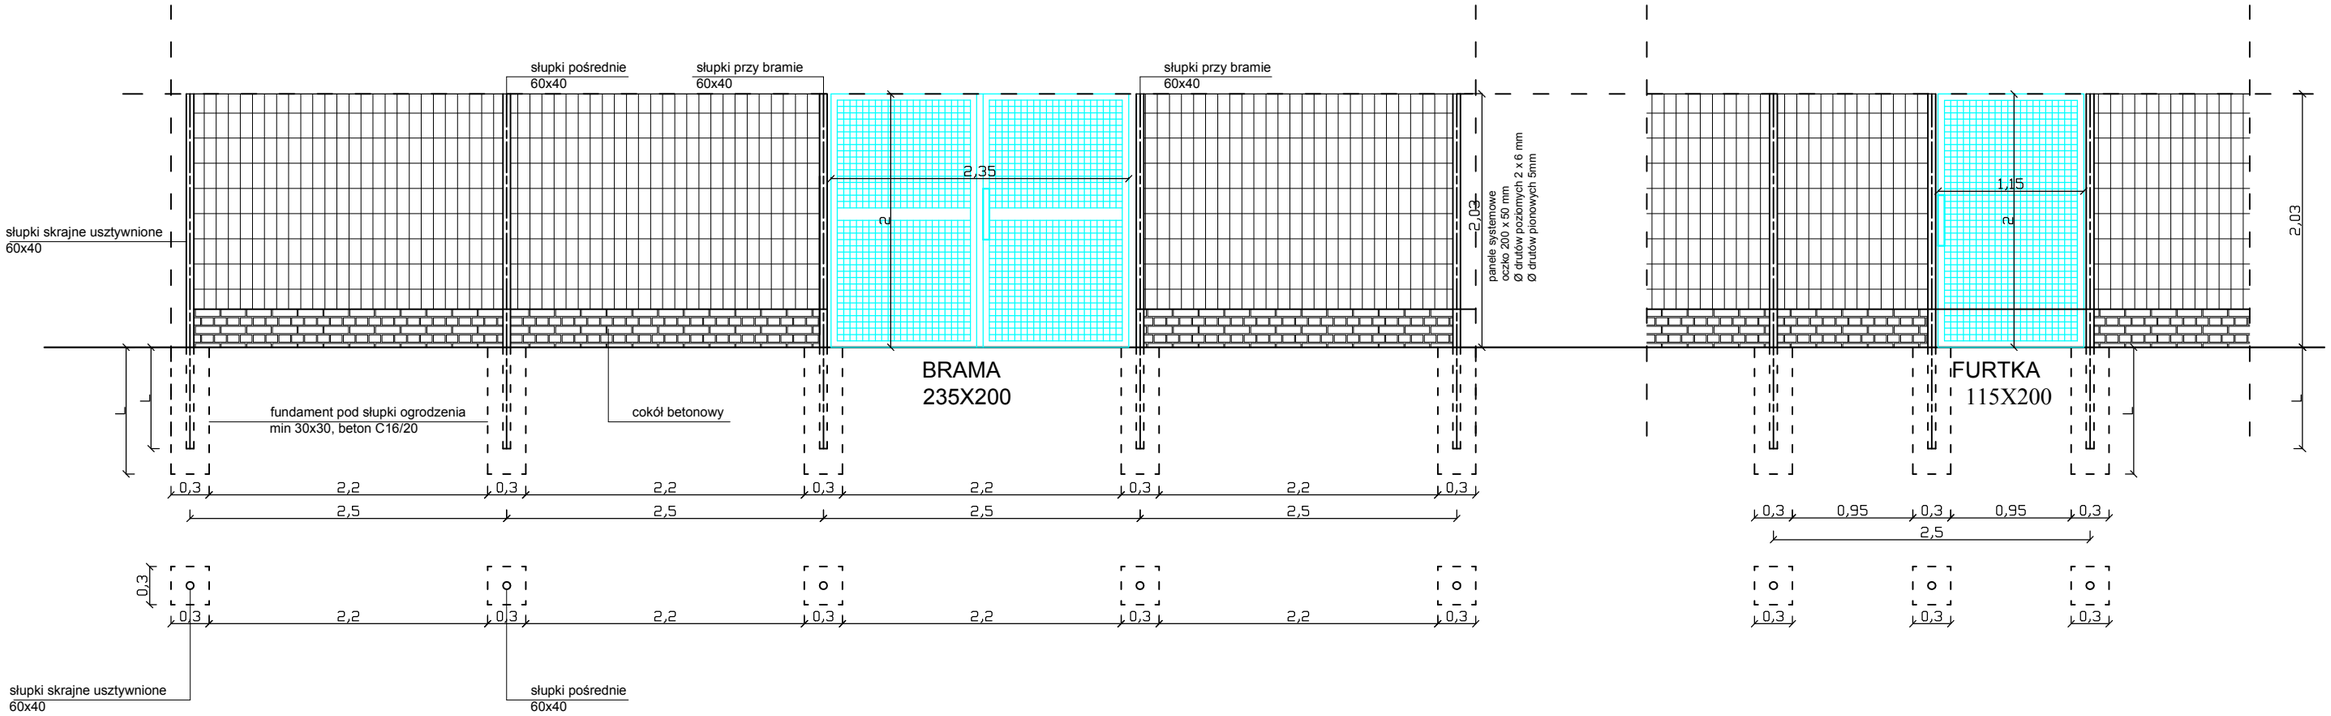

ZAMAWIAJĄCY:		WYKONAWCA:		
GMINA RADZANÓW ***RADZANÓW 92a*** ***26-807 RADZANÓW***		***Firma Usługowa*** **MS** ***26-400 Przysucha, ul. Staszica 32*** ***tel/ fax: 048 675 25 45, mobil: 0 509 024 080*** ***e - mail: smaterek@o2.pl***		
AUTORZY	IMIĘ I NAZWISKO	SPECJALNOŚĆ	NR UPRAWNIEŃ	PODPIS
Projektant	mgr inż. Szymon Materek	drogowa	MAZ/0021/PWOD/07	
Opracował	mgr Łukasz Grzegorczyk		-	

Temat:

PRZEBUDOWA BOISKA GMINNEGO W RADZANOWIE

Nazwa rysunku:

OGRODZENIE BOISKA

Branża:	Drogowa	Stadium:	Projekt wykonawczy	
Data: 03.2020	Skala:	1:50	Nr umowy:	zlecenie

Nr rysunku: 4