




1 Zachód
1 : 200

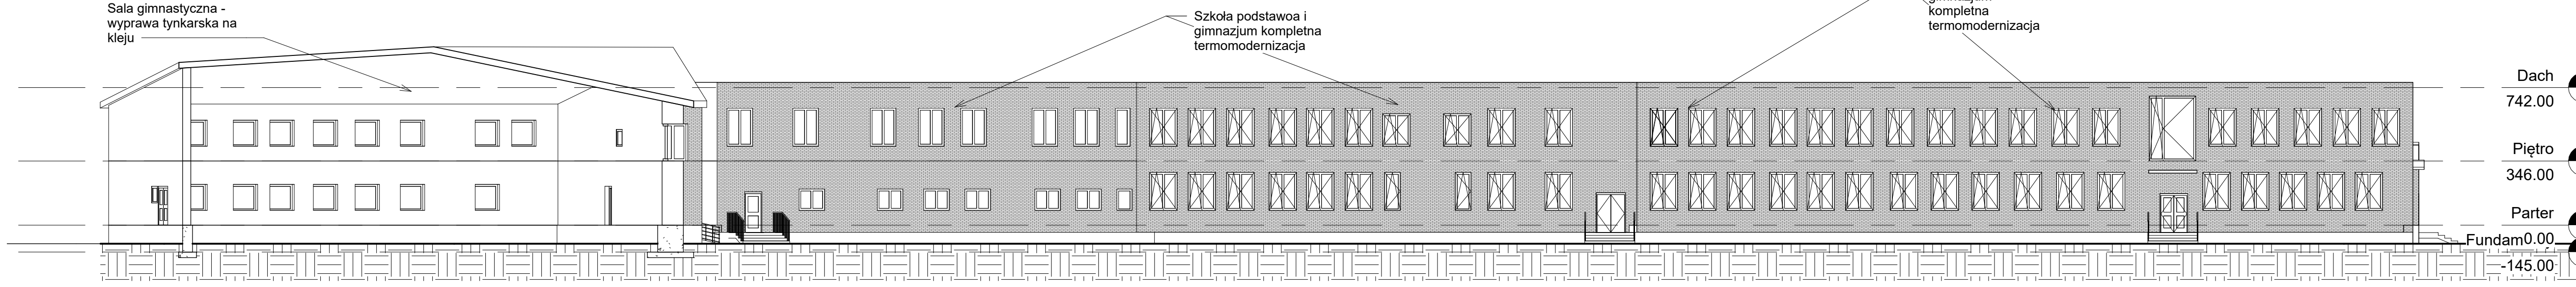



2 Wschód
1 : 200

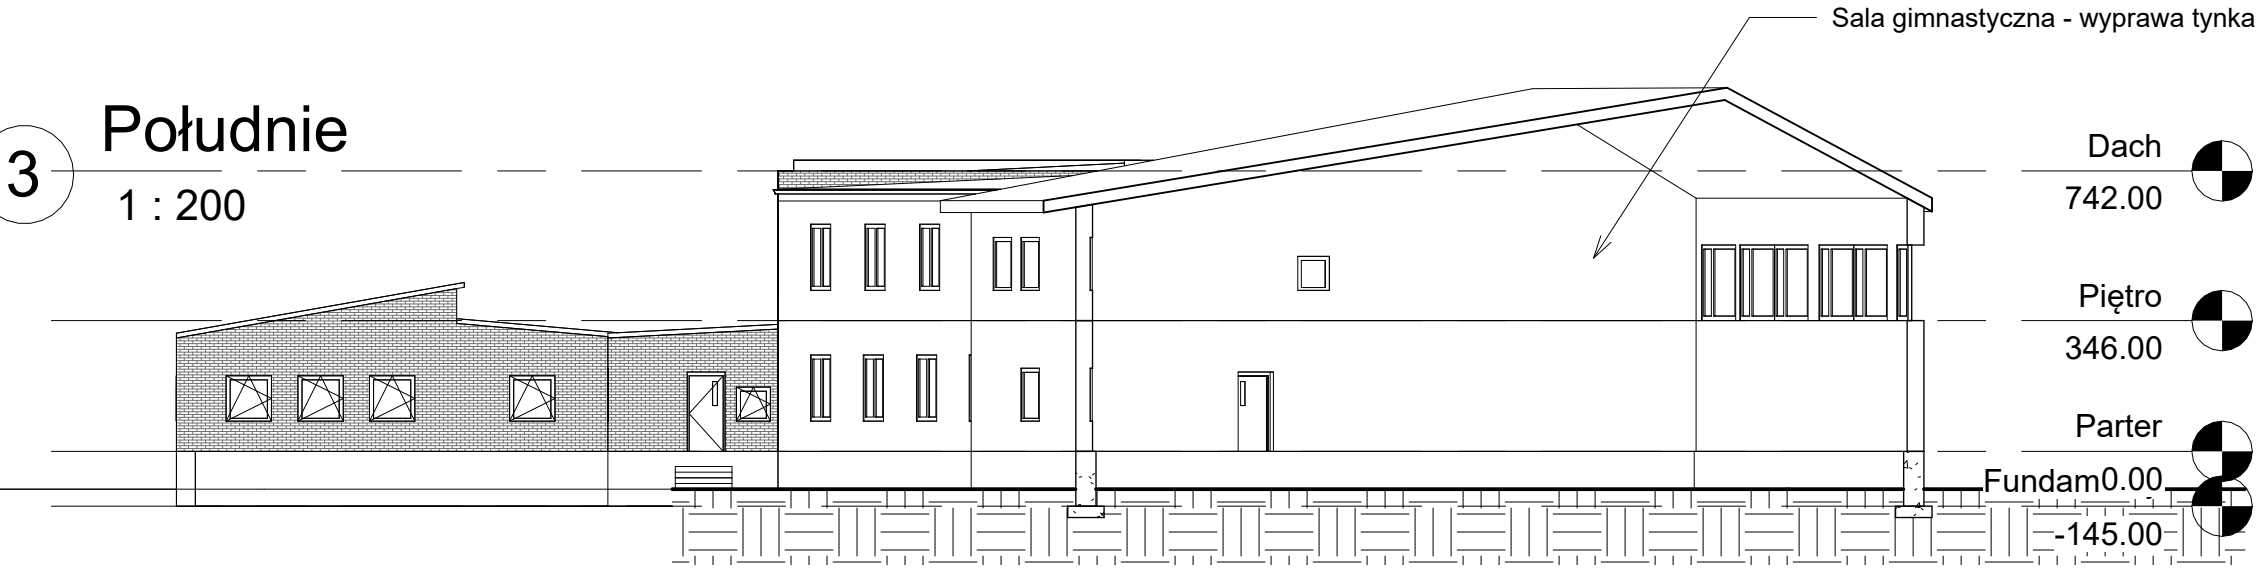

3 Południe
1 : 200

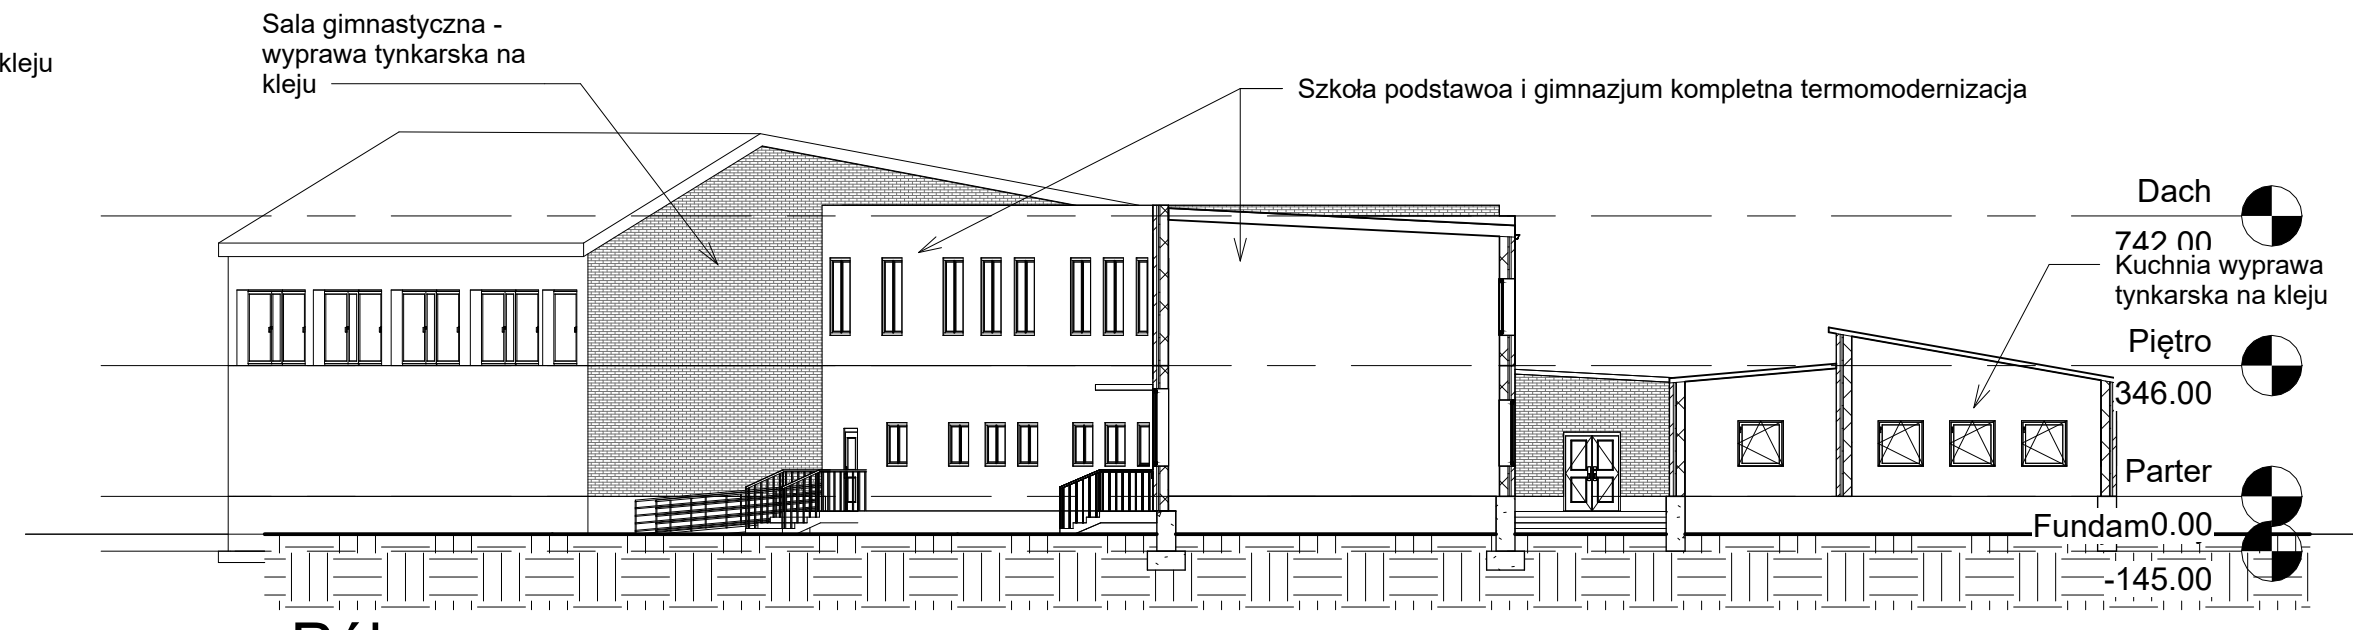

4 Północ
1 : 200

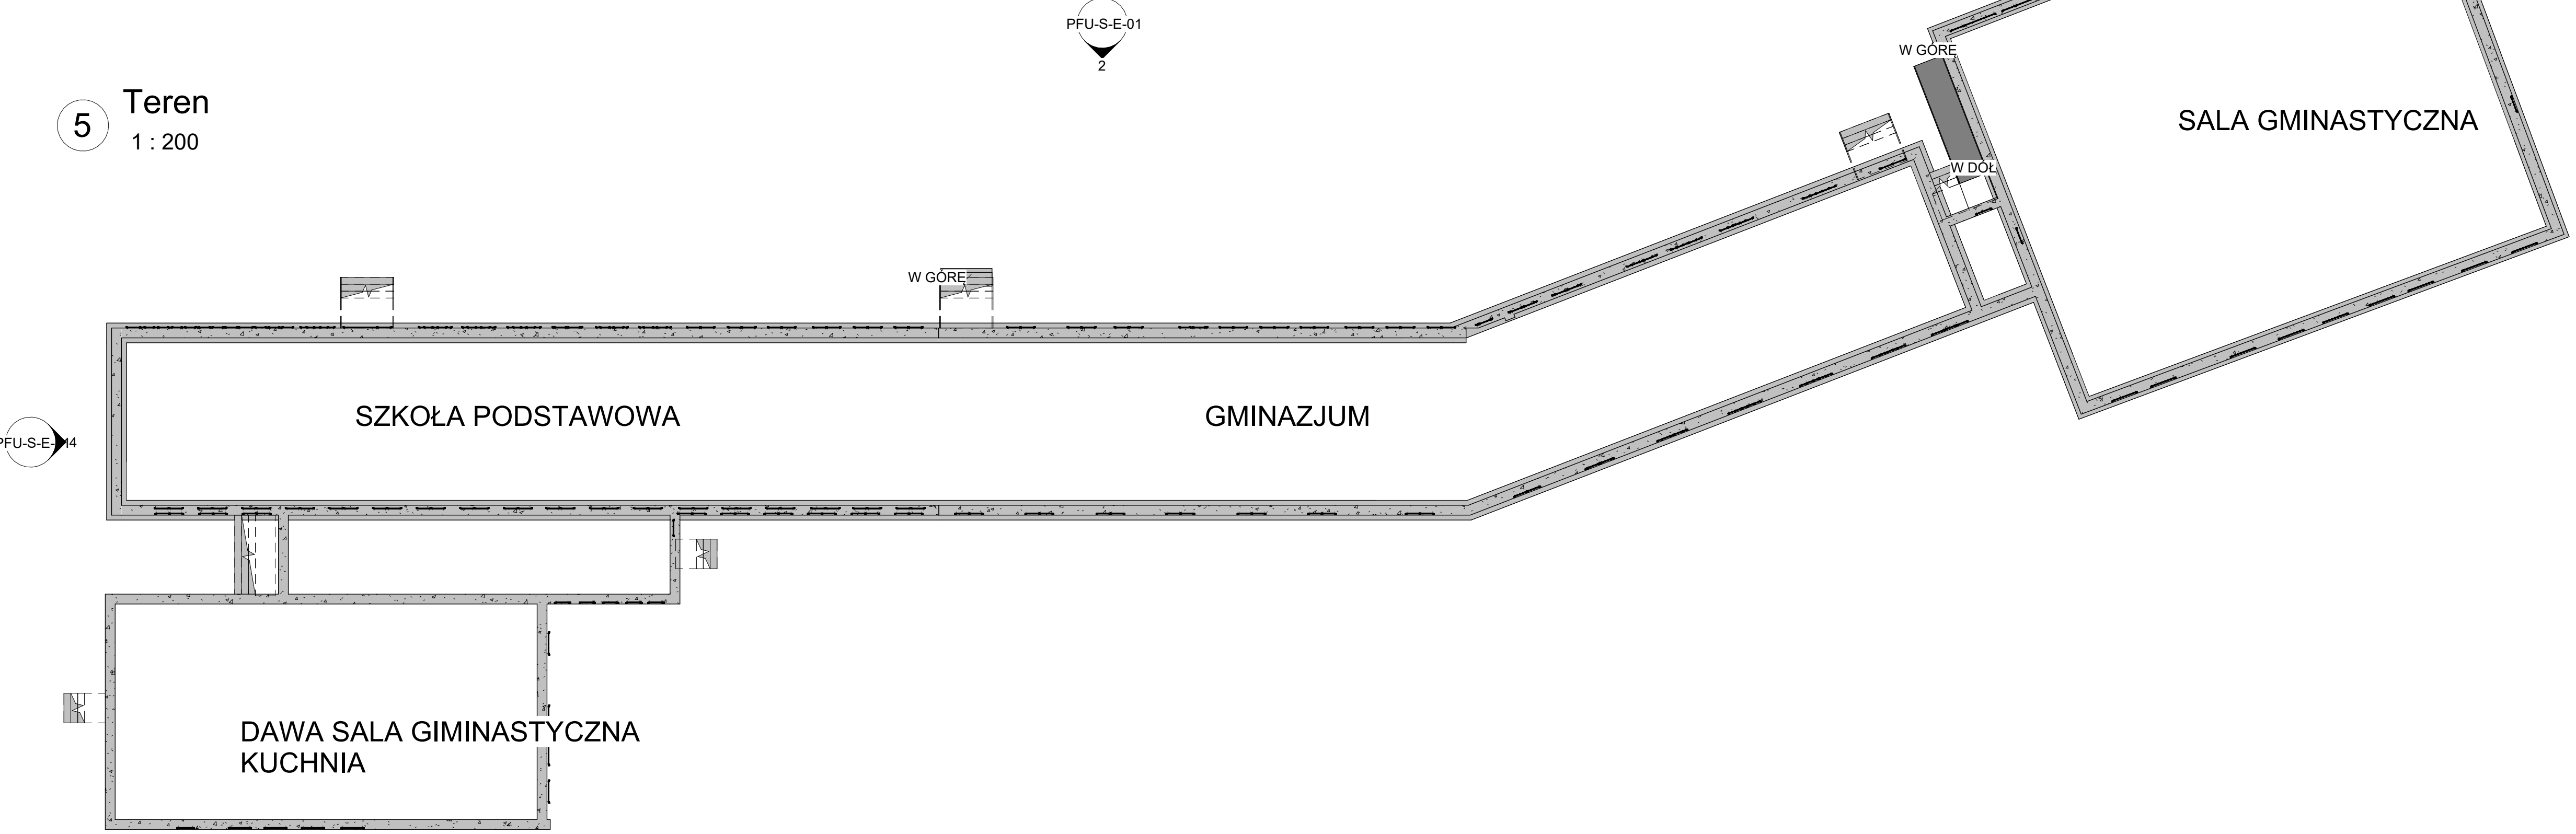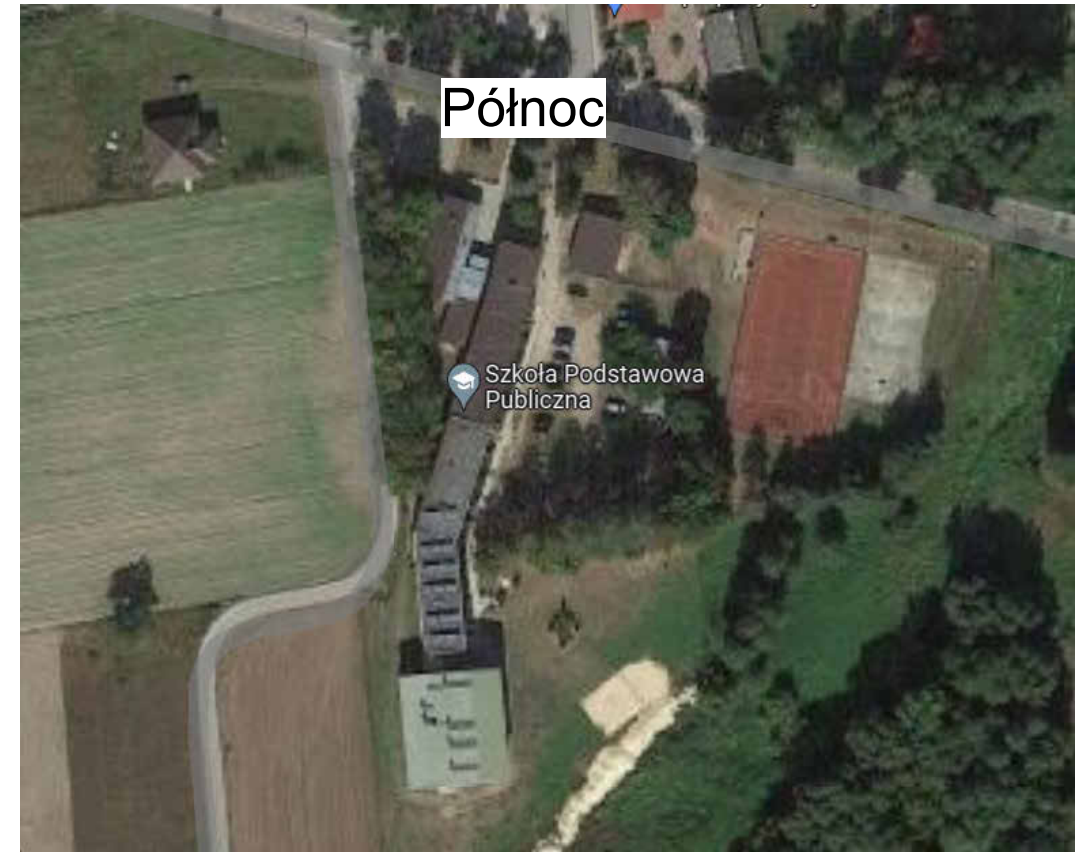

5 Teren
1 : 200

- UWAGI:**
1. Wszystkie wymiary podano w cm. Obowiązkiem wykonawcy jest sprawdzenie wymiarów w terenie. W przypadku rozbieżności pomiędzy projektem a stanem faktycznym wykonawca winien przekazać informacje do biura projektowego.
 2. Wykonawca przed przystąpieniem do prac powinien zapoznać się ze wszystkimi projektami branżowymi i budowlanymi.
 3. Niniejsze opracowanie jest własnością firmy PPW Bioprojekt Sp. z o.o. i chronione jest na podstawie ustawy o prawie autorskim i prawach pokrewnych.
 4. W przypadku jakiegokolwiek zmiany lub różnicy pomiędzy projektem a stanem faktycznym oraz różnic pomiędzy poszczególnymi projektami, Wykonawca zobowiązany jest przekazać informację o zaistniałym fakcie do biura projektowego w celu uzyskania właściwego rozwiązania przed wykonaniem prac budowlanych.
 5. W sprawach nieokreślonych w dokumentacji obowiązującej normy (PN), świadectwa dopuszczenia, atesty ITB, instrukcje, wytyczne i warunki tech. producentów i dostawców mat. bud. i instalacyjnych, przepisy instytucji kontrolujących jakość mat.

| | | | |
|---|-----------------|--|-----------------|
| Tytuł opracowania | | 3 | |
| Program Funkcjonalno-Użytkowy dla inwestycji pn. Termomodernizacja budynków użyteczności publicznej na terenie Gminy Radzanów | | 3 | |
| Budynek - Publicznej Szkoły Podstawowej im. Henryka Sienkiewicza w Rogolinie, Rogolin 4A, 26-807 Radzanów | | 3A | |
| Gmina Radzanów Radzanów 92A 26-807 Radzanów | | | |
| SENDZYN PRZEPROJEKT ul. Armii Krajowej 22/29 508-000-832 biuro@bioprojekt.pl www.bioprojekt.pl | | ADRES DO KORESPONDENCJI 97-300 Piotrowo Twp. ul. Armii Krajowej 22/29 508-000-832 biuro@bioprojekt.pl www.bioprojekt.pl | |
| IMIE I NAZWISKO | IMIĘ I NAZWISKO | IMIE I NAZWISKO | IMIĘ I NAZWISKO |
| IMIE I NAZWISKO | IMIĘ I NAZWISKO | IMIĘ I NAZWISKO | IMIĘ I NAZWISKO |
| PROGRAM FUNKCJONALNO-UŻYTKOWY | | PFU | |
| Budynek - Publicznej Szkoły Podstawowej w Rogolinie | | SP | |
| Elevacje | | Elevacje | |
| SKALA | 1 : 200 | IM. PRACOWNIKA | PFU-S-E-01 |
| DATA | 2023.02 | IM. PRACOWNIKA | PFU-S-E-01 |