




1 Południowy wschód

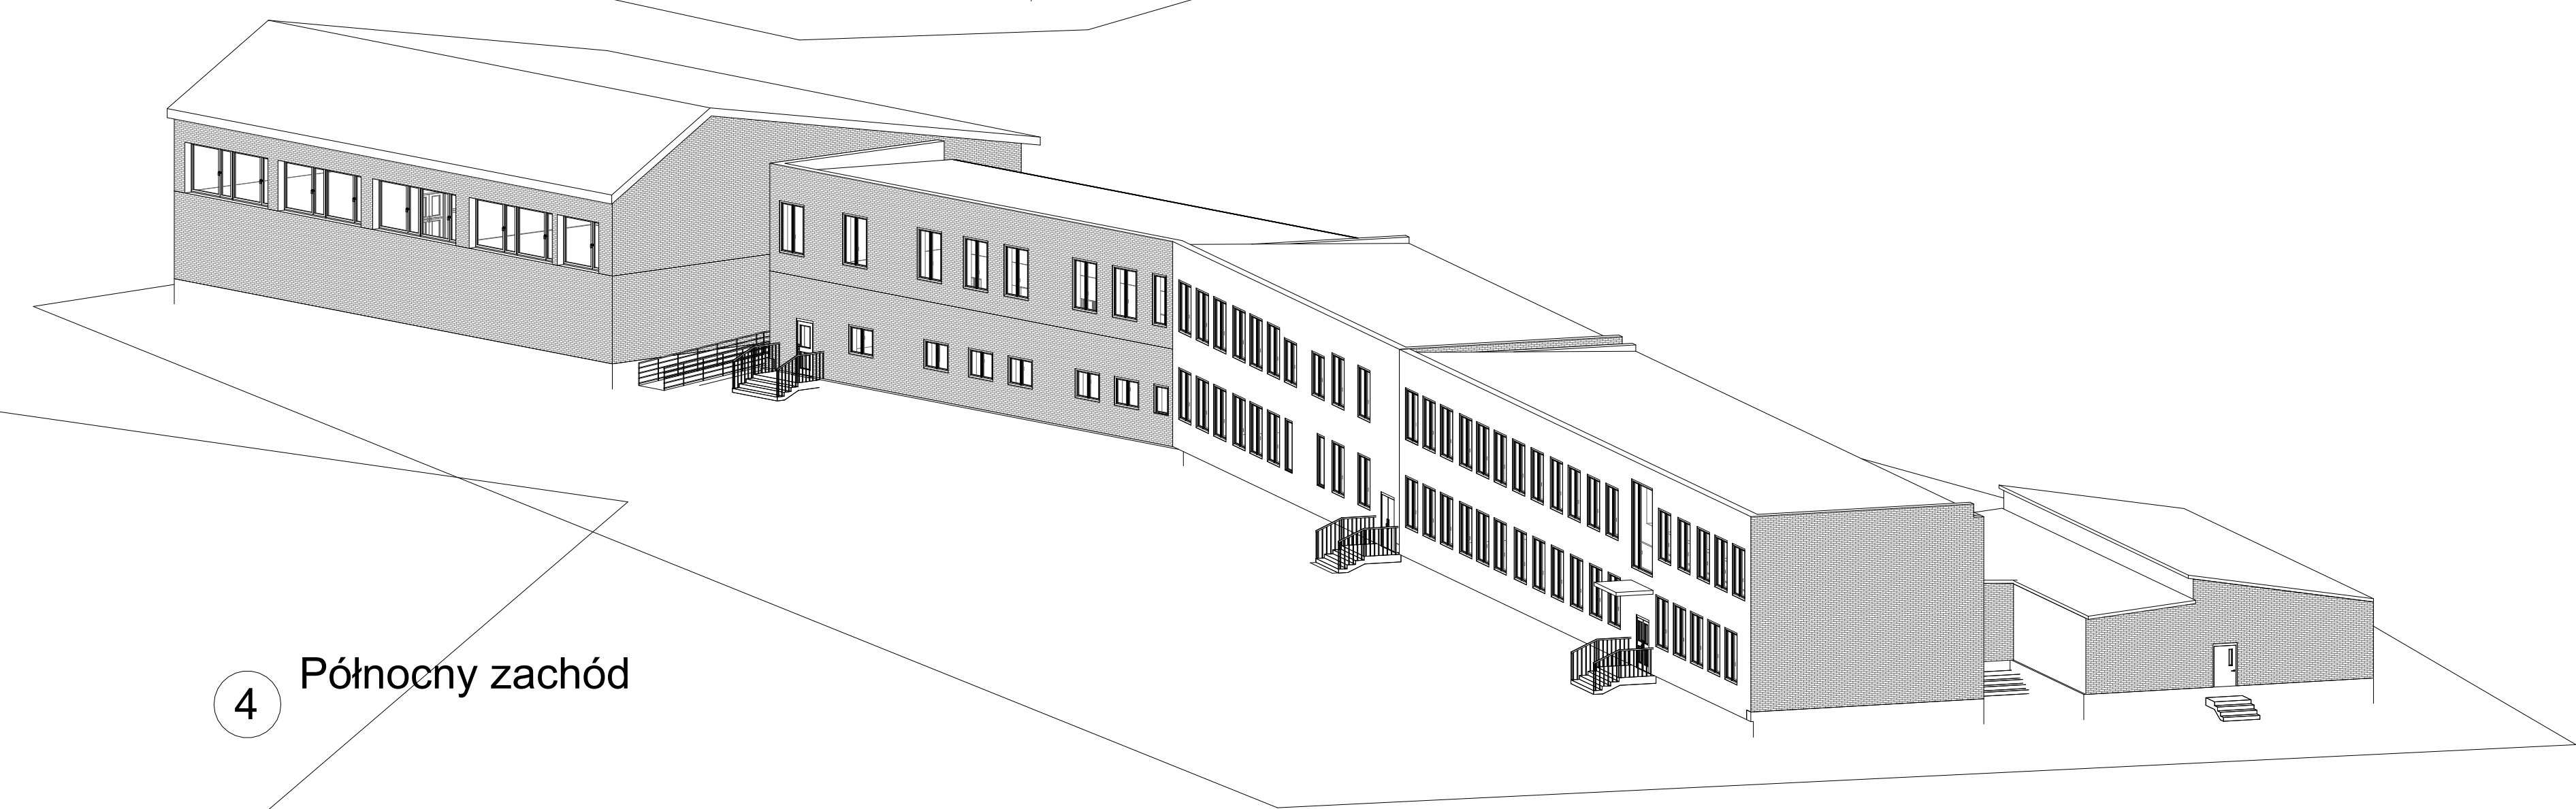

4 Północny zachód

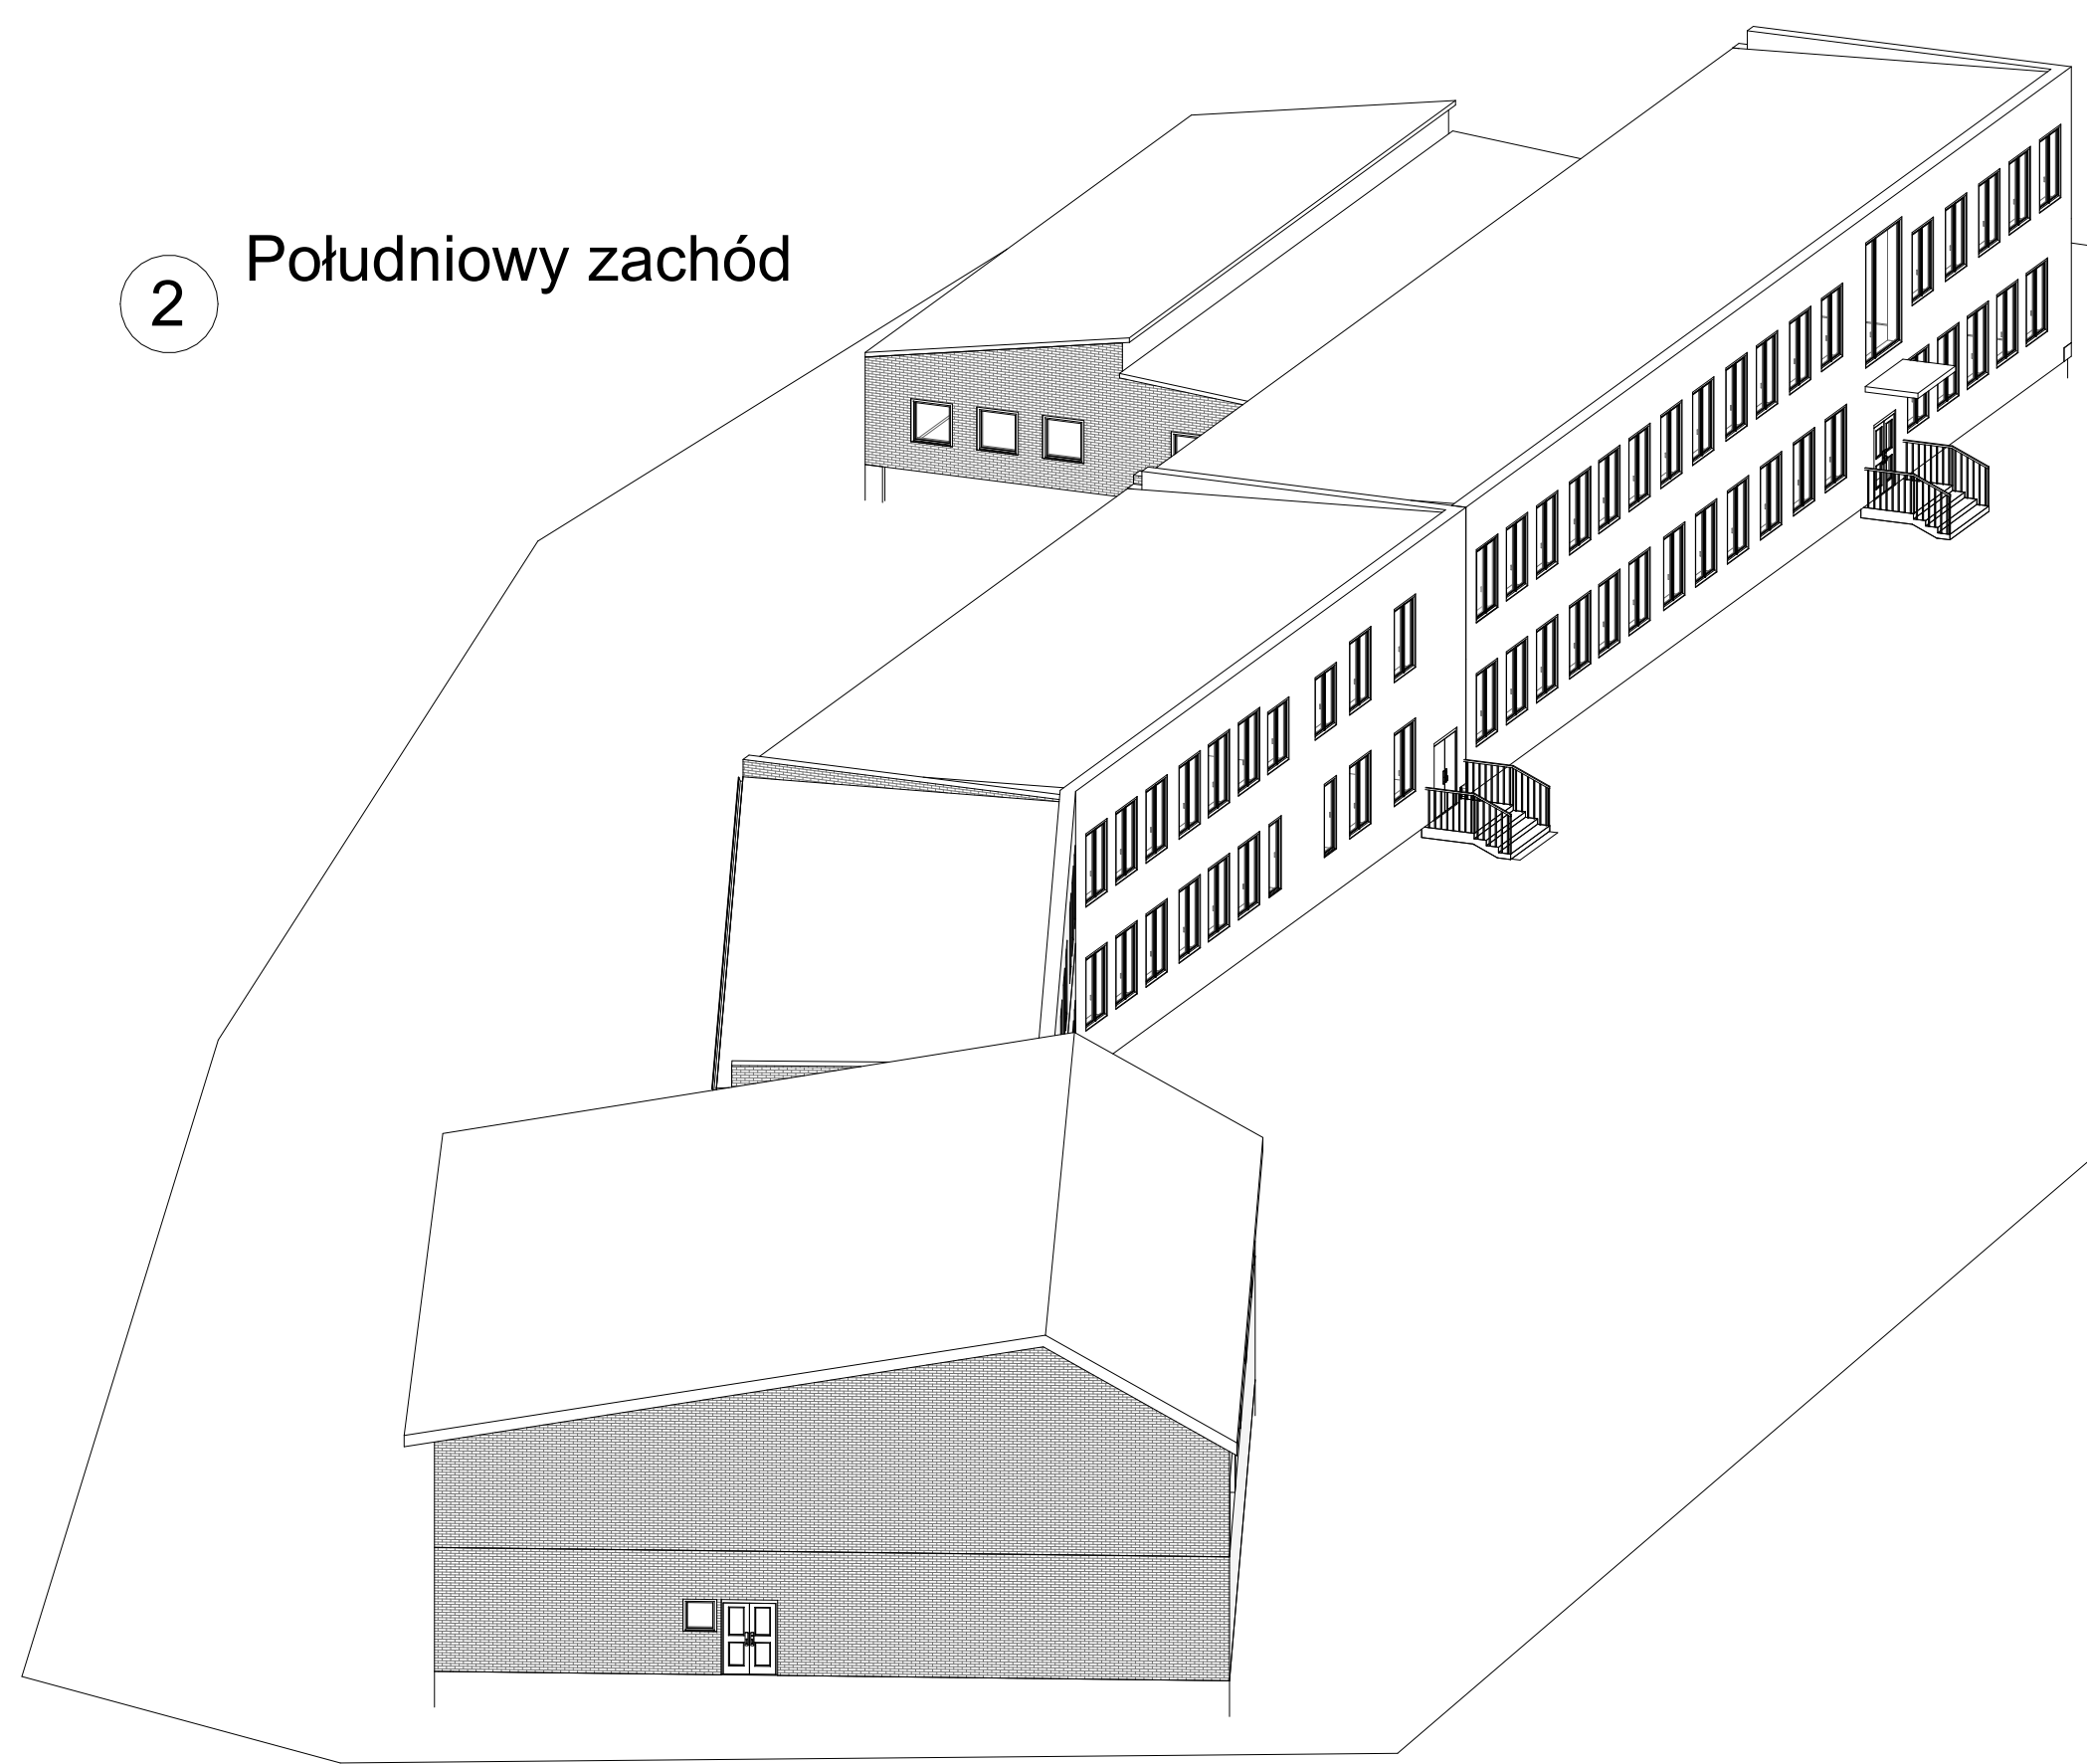

2 Południowy zachód

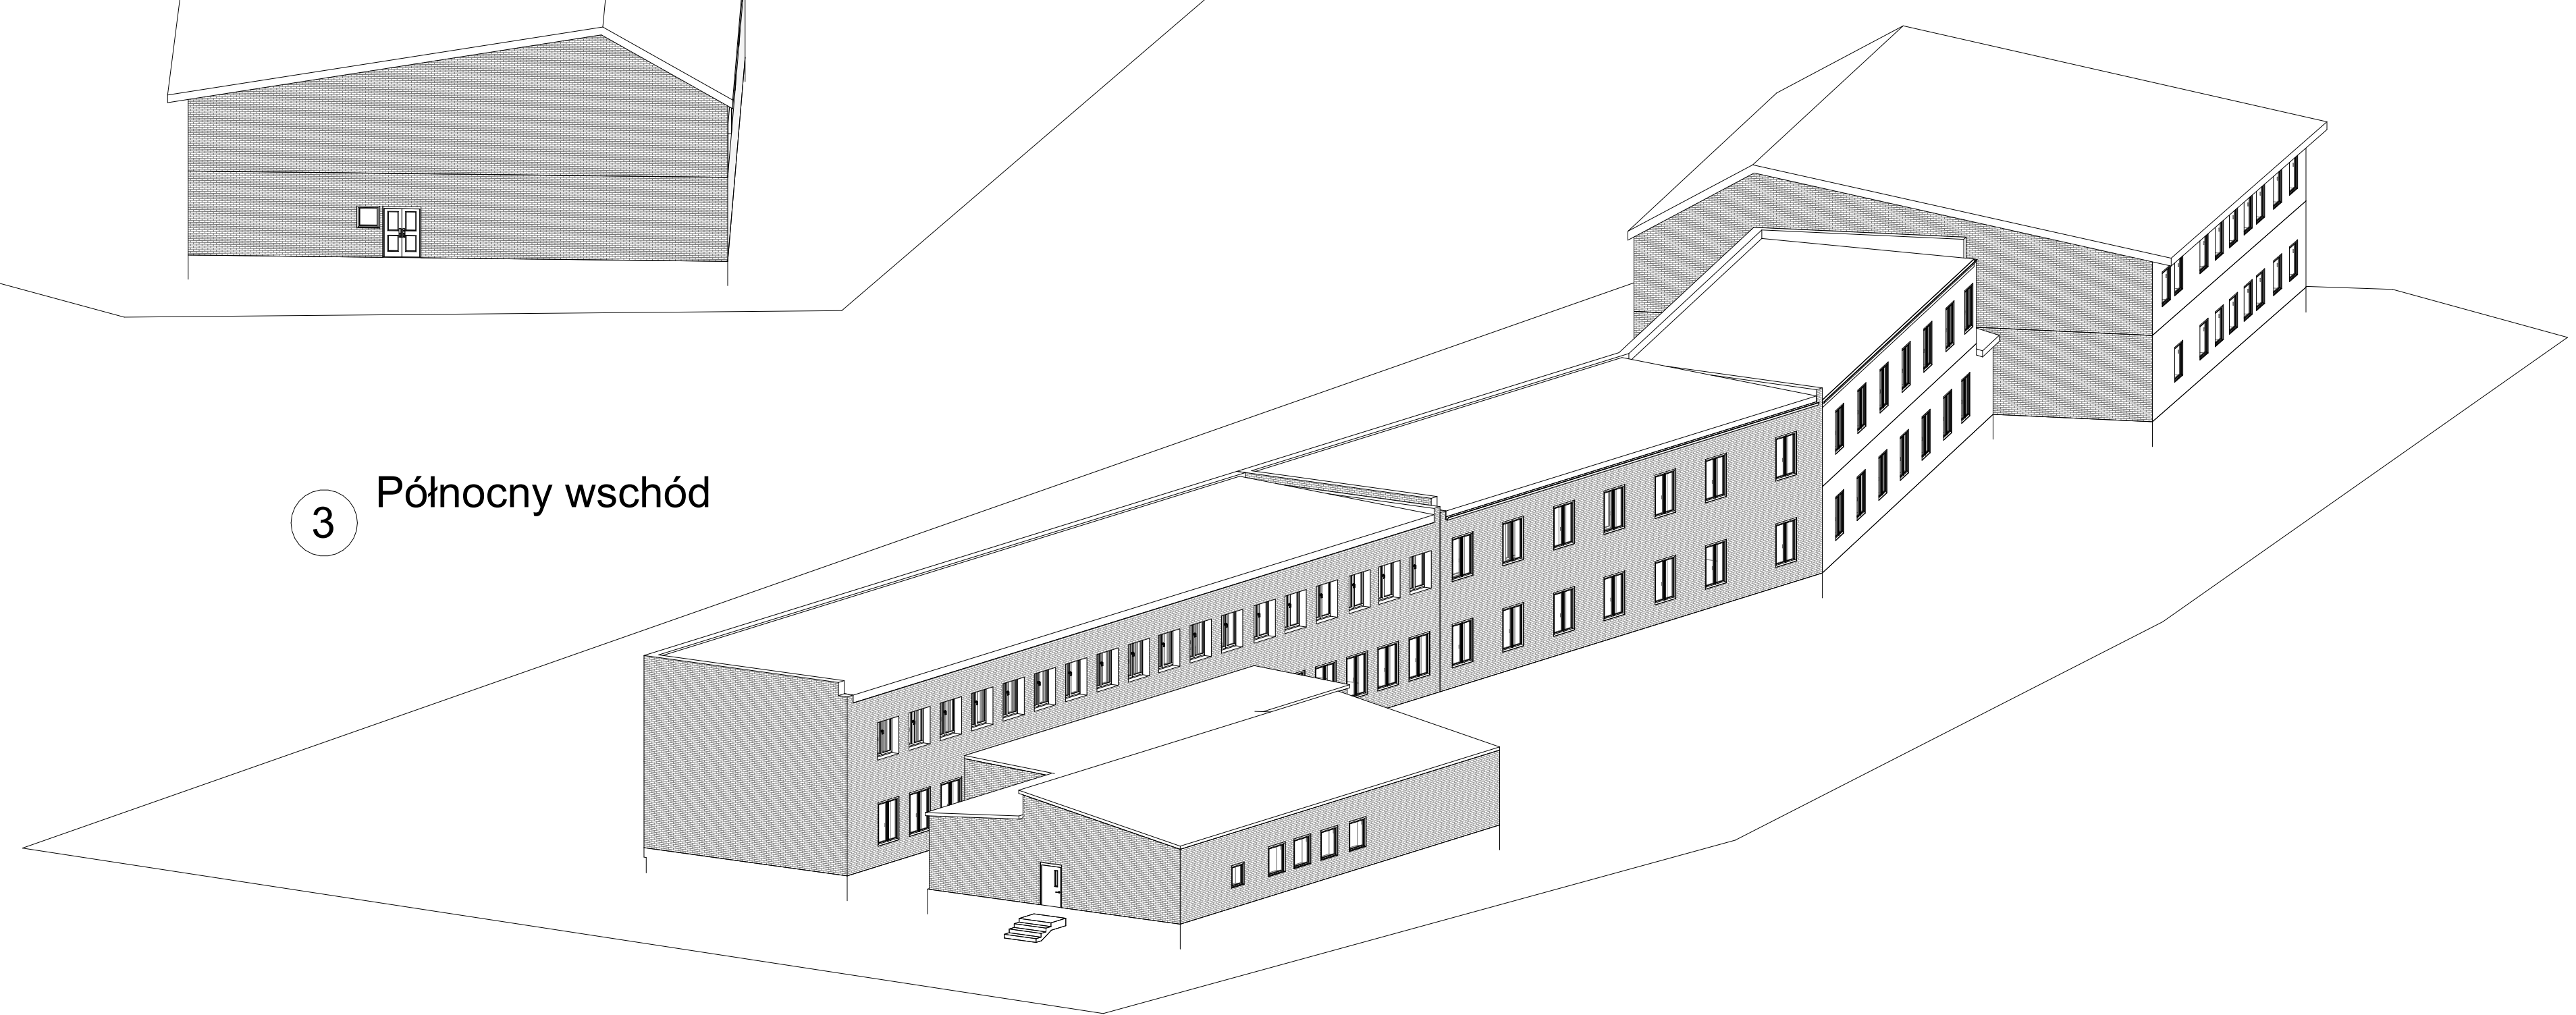

3 Północny wschód

Tytuł opracowania		Strona
Program Funkcjonalno-Użytkowy dla inwestycji pn. "Termomodernizacja budynków użyteczności publicznej na terenie Gminy Radzanów"		3
Budynek - Publicznej Szkoły Podstawowej im. Henryka Sienkiewicza w Rogolinie, Rogolin 4A, 26-807 Radzanów		3A
<b>Gmina Radzanów</b> Radzanów 92A 26-807 Radzanów		
<b>P.P.W. BIOPROJEKT Sp. z o.o.</b>		ADRES DO KIEROWANIA: 97-300 Piotrowo Typ, ul. Armii Krajowej 22/29 508-020-832 biuro@bioprojekt.pl www.bioprojekt.pl
IMIĘ I NAZWISKO SZYBORSKI JAKUB	NR LICZBY LUD/1653/P/065/11	PRACOWNIA SANKTARYJNO-TECHNICZNA
DATA PROGRAM FUNKCJONALNO-UŻYTKOWY		
TYTUŁ <b>Budynek - Publicznej Szkoły Podstawowej w Rogolinie</b>		SYMBOLE <b>SP</b>
WIDOKI Widoki 3D		
SYMBOLE <b>PFU-S-E-02</b>		
DATA 2023.02		

**UWAGI:**

- Wszystkie wymiary podano w cm. Obowiązkiem wykonawcy jest sprawdzenie wymiarów w terenie. W przypadku rozbieżności pomiędzy projektem a stanem faktycznym wykonawca winien przekazać informację do biura projektowego.
- Wykonawca przed przystąpieniem do prac powinien zapoznać się ze wszystkimi projektami branżowymi i budowlanymi.
- Niniejsze opracowanie jest własnością firmy PPW Bioprojekt Sp. z o.o. i chronione jest na podstawie ustawy o prawie autorskim i prawach pokrewnych.
- W przypadku jakiegokolwiek zamiany lub różnicy pomiędzy projektem a stanem faktycznym oraz różnic pomiędzy poszczególnymi projektami, Wykonawca zobowiązany jest przekazać informację o zaistniałym fakcie do biura projektowego w celu uzyskania właściwego rozwiązania przed wykonaniem prac budowlanych.
- W sprawach nieokreślonych w dokumentacji obowiązującej normy (PN), świadectwa dopuszczenia, atesty ITB, instrukcje, wytyczne i warunki techniczne producentów i dostawców mat. bud. i instalacyjnych, przepisy instytucji kontrolujących jakos mat.