






1 Północ
1 : 100

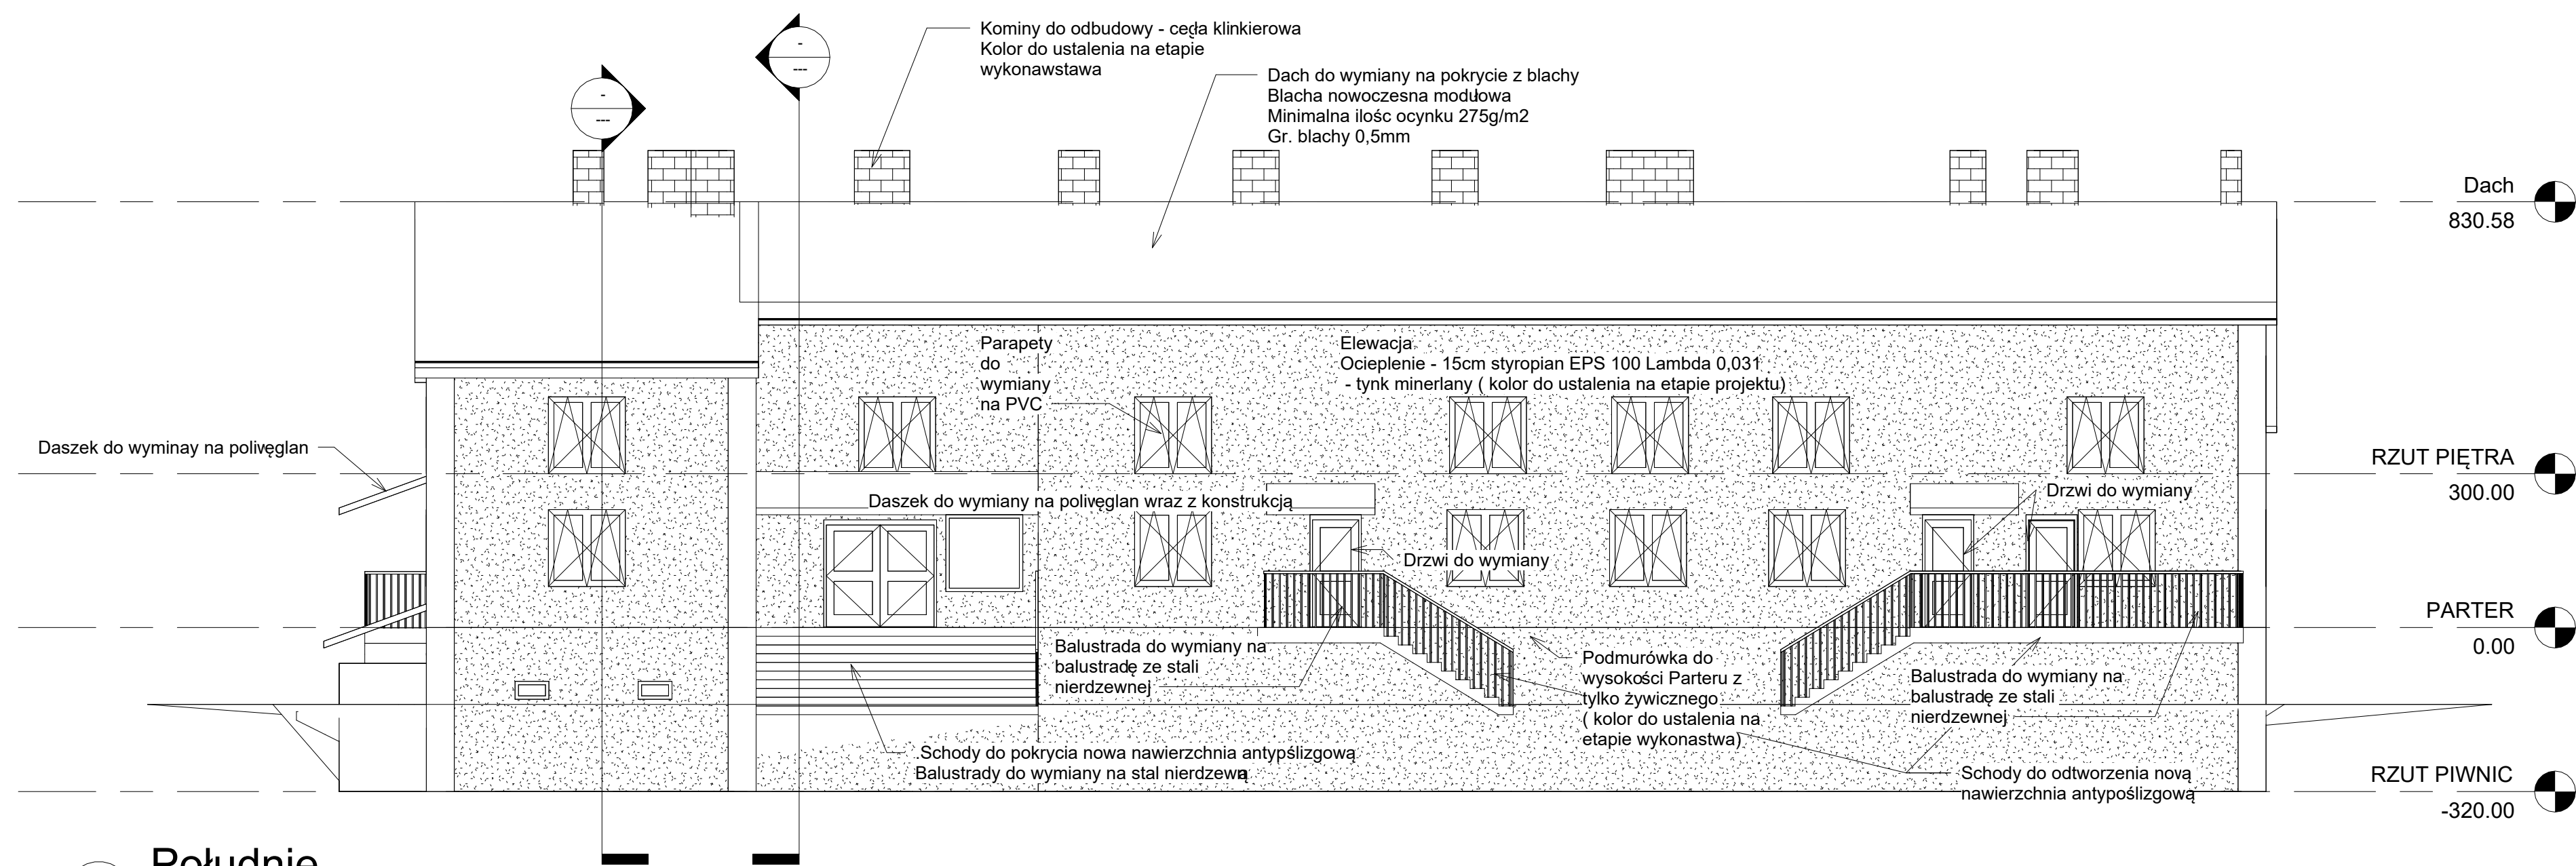

2 Południe
1 : 100

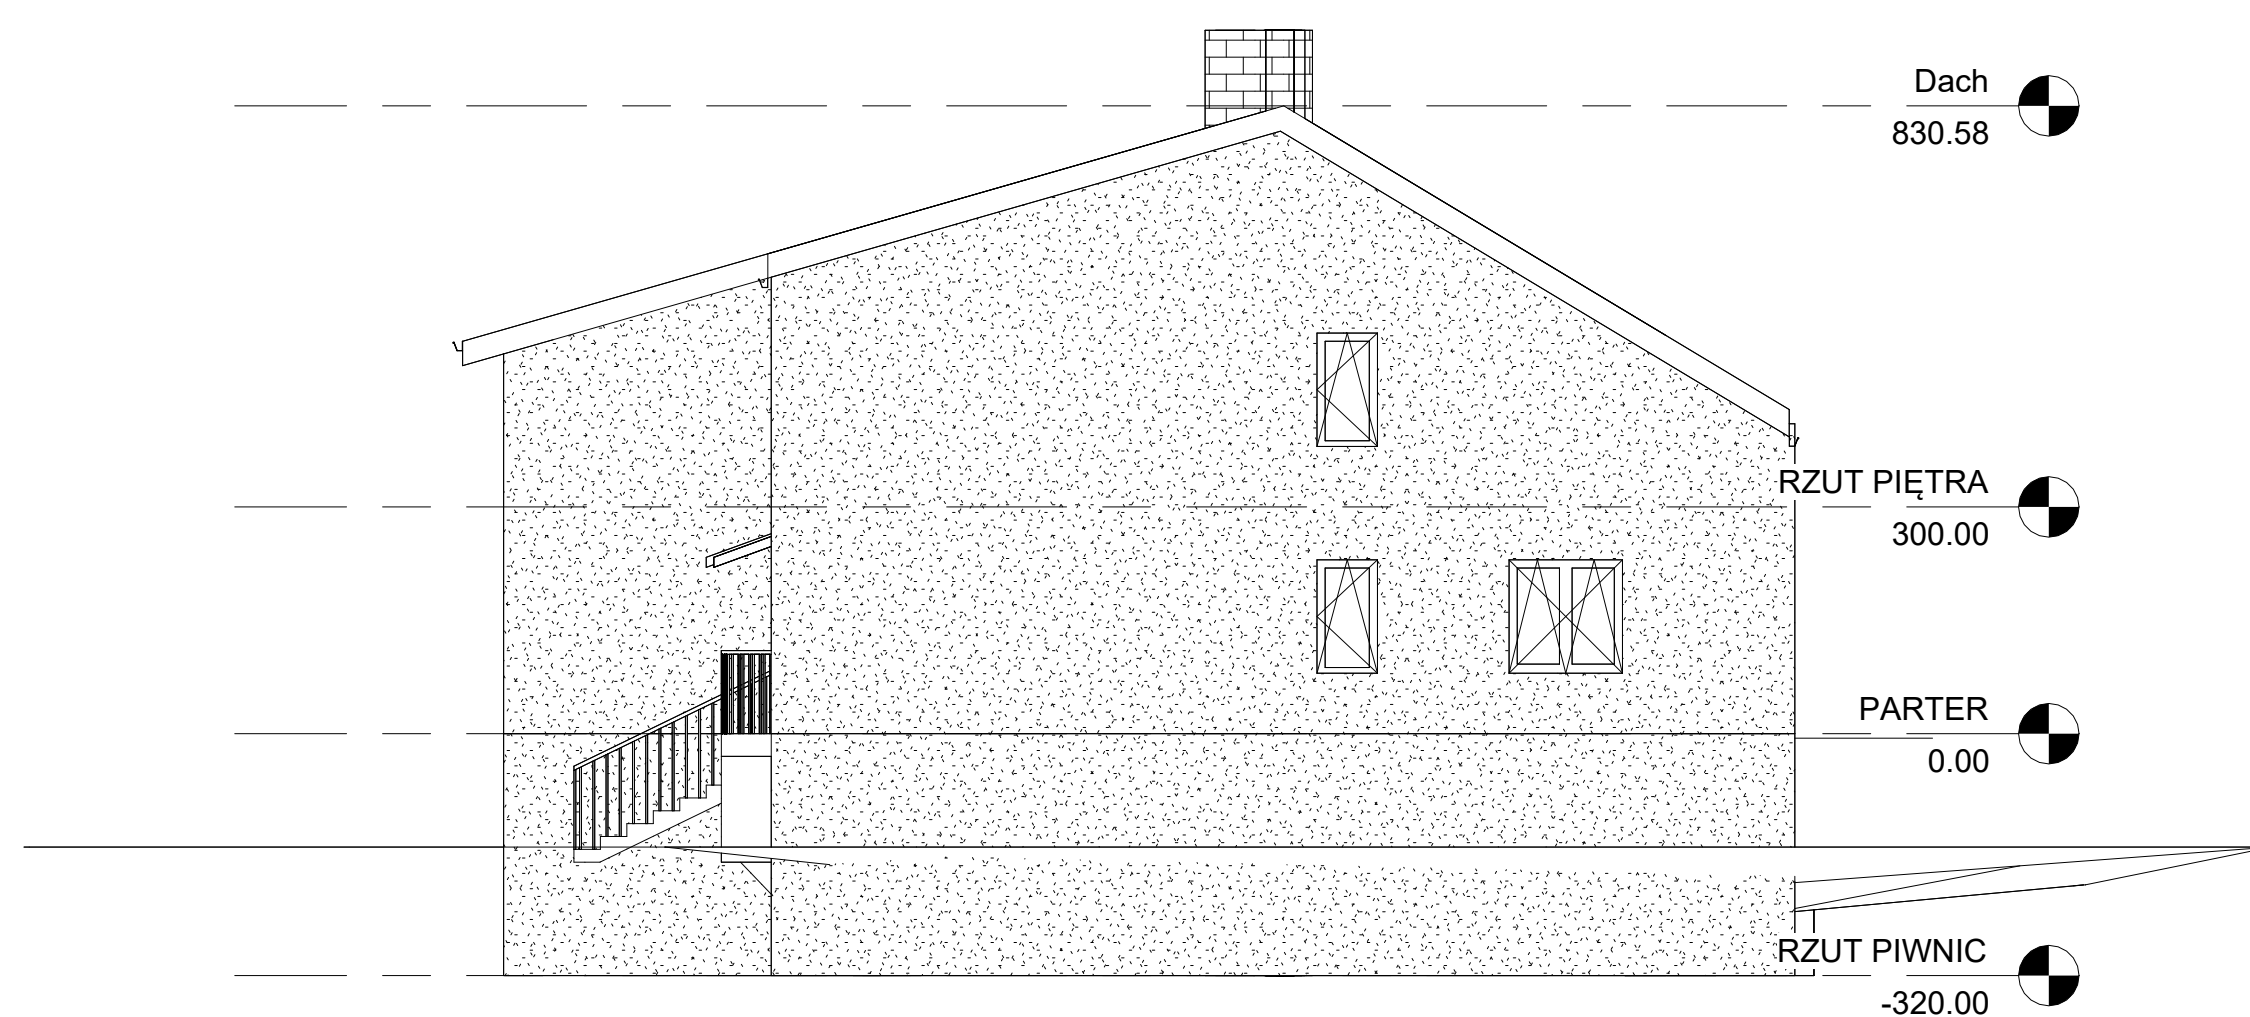

3 Wschód
1 : 100

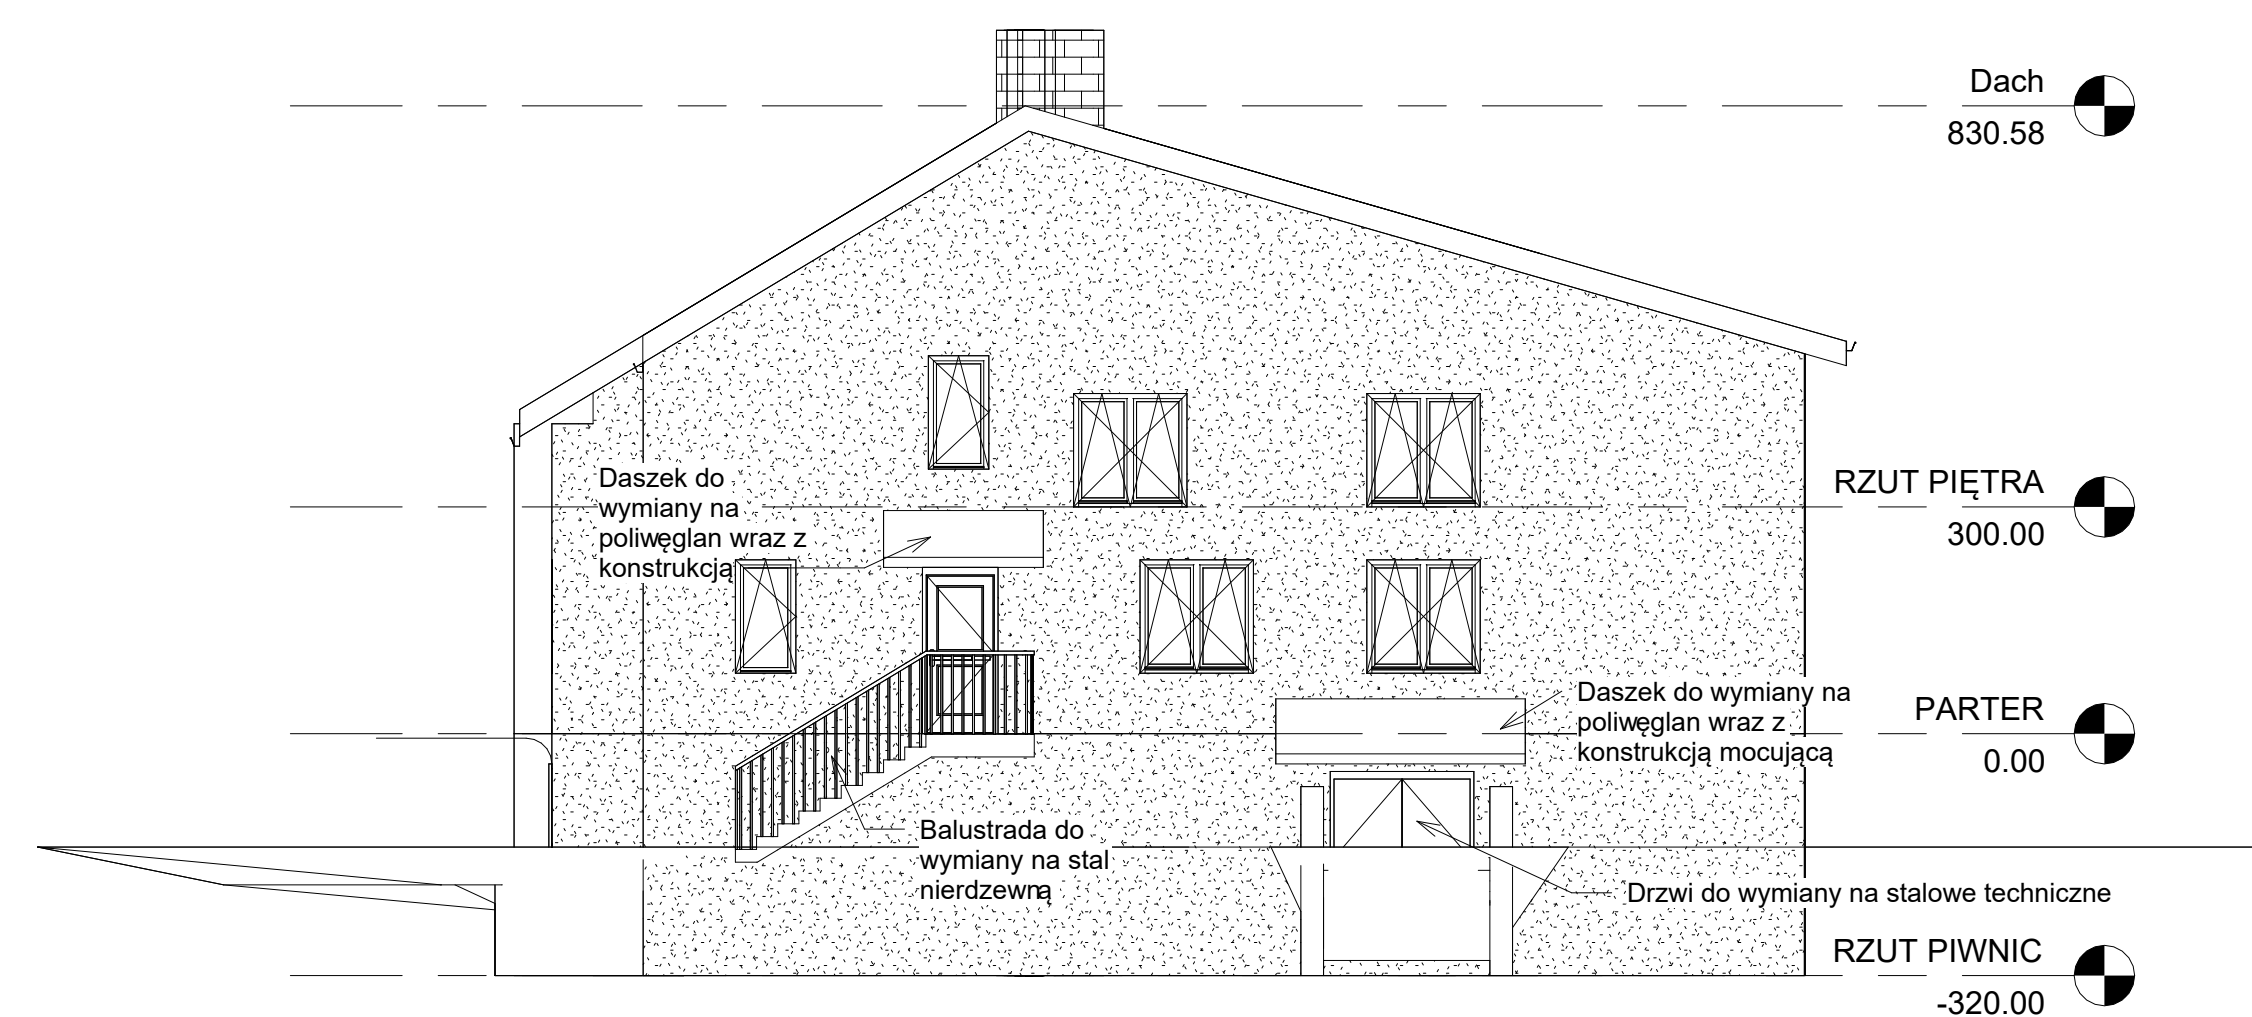

4 Zachód
1 : 100

- UWAGI:**
1. Wszystkie wymiary podano w cm. Obowiązkiem wykonawcy jest sprawdzenie wymiarów w terenie. W przypadku rozbieżności pomiędzy projektem a stanem faktycznym wykonawca winien przekazać informację do biura projektowego.
 2. Wykonawca przed przystąpieniem do prac powinien zapoznać się ze wszystkimi projektami branżowymi i budowlanymi.
 3. Niniejsze opracowanie jest własnością firmy P.P.W. Bioprojekt Sp. z o.o. i chronione jest na podstawie ustawy o prawie autorskim i prawach pokrewnych.
 4. W przypadku jakiegokolwiek zmiany lub zmiany pomocy projektu w stanie faktycznym oraz różnic pomiędzy poszczególnymi projektami, Wykonawca zobowiązany jest przekazać informację o zaistniałym fakcie do biura projektowego w celu uzyskania właściwego rozważenia przed wykonaniem prac budowlanych.
 5. W sprawach nieokreślonych w dokumentacji obowiązują normy (PN), świadectwa dopuszczenia, atesty ITB, instrukcje, wytyczne i warunki techniczne producentów i dostawców materiałów i instalacyjnych, przepisy i rozporządzenia kontrolujących jakość robót.

Tytuł opracowania		3	
Program Funkcjonalno-Użytkowy dla inwestycji pn. "Termomodernizacja budynków użyteczności publicznej na terenie Gminy Radzanów"		3A	
Budynek - Urzędu Gminy Radzanów, Radzanów 92A, 26-807 Radzanów			
Gmina Radzanów Radzanów 92A 26-807 Radzanów			
P.P.W. BIOPROJEKT Sp. z o.o.		ul. Armii Krajowej 22B 50-420-832 biuro@bioprojekt.pl www.bioprojekt.pl	
Data: 2023.02		Wersja: 01	
Program Funkcjonalno-Użytkowy		PFU	
Budynek - Urzędu Gminy w Radzanowie		UG	
Ełewacja			
1 : 100			
2023.02		PFU-UG-E-01	