



PFU-UG-E-01

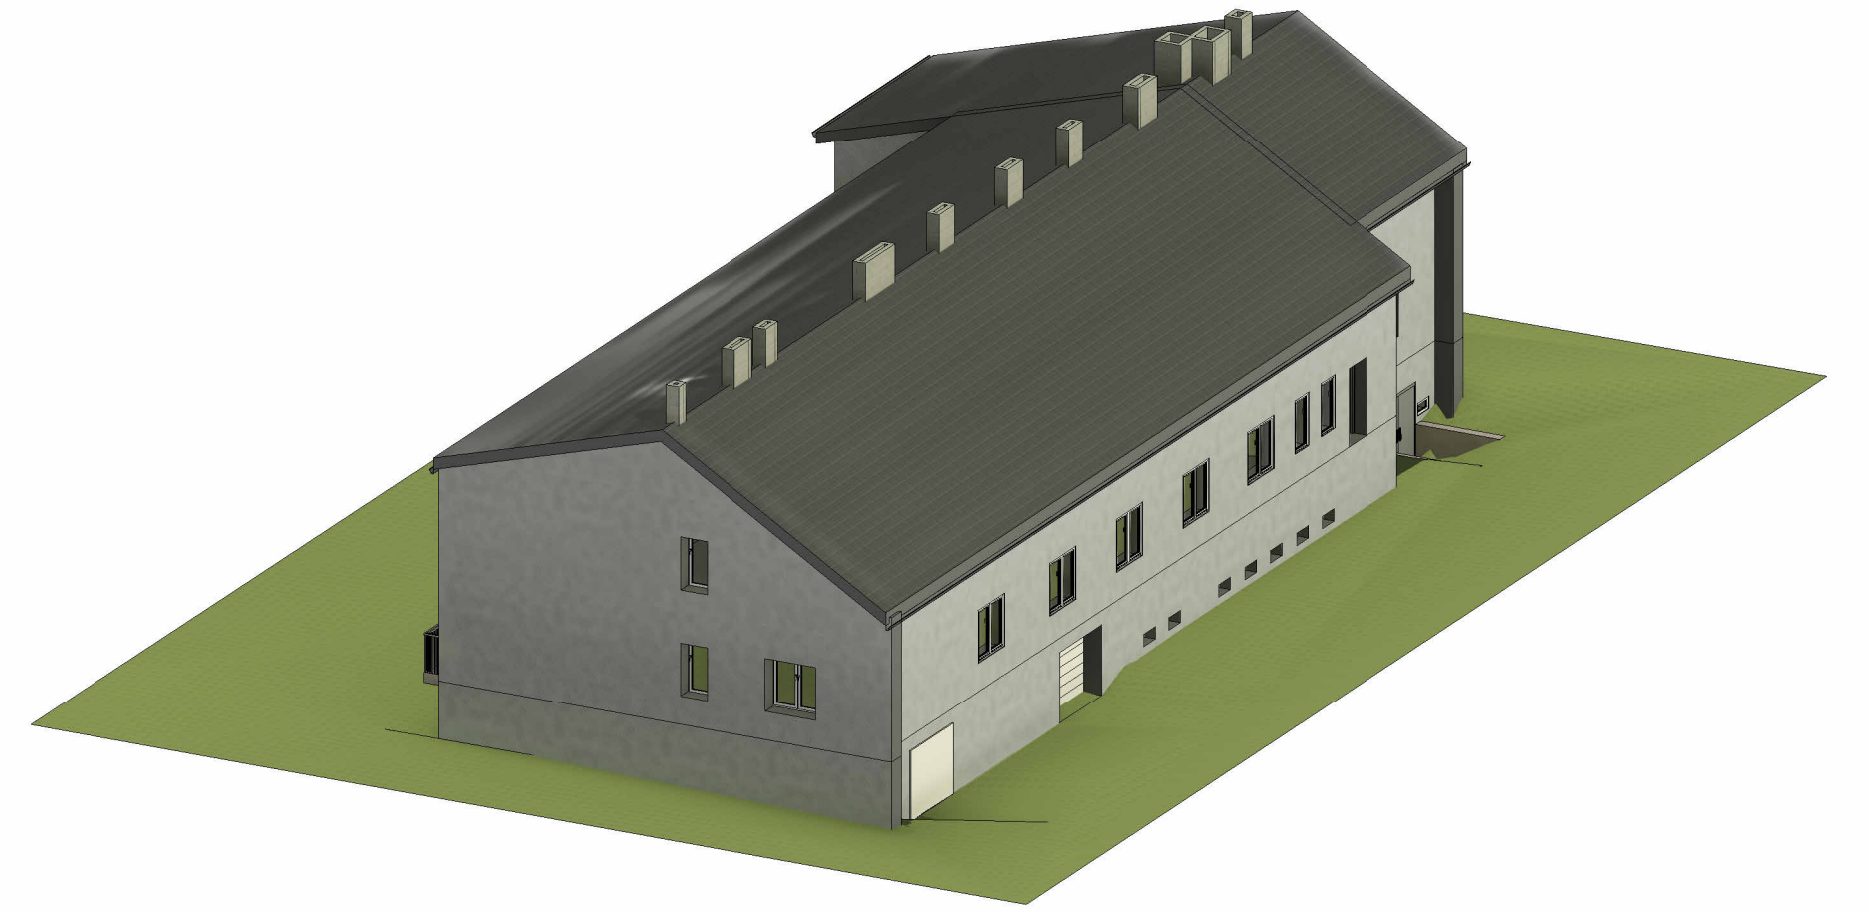


3 Widok północny wschód

4 Widok północny zachód

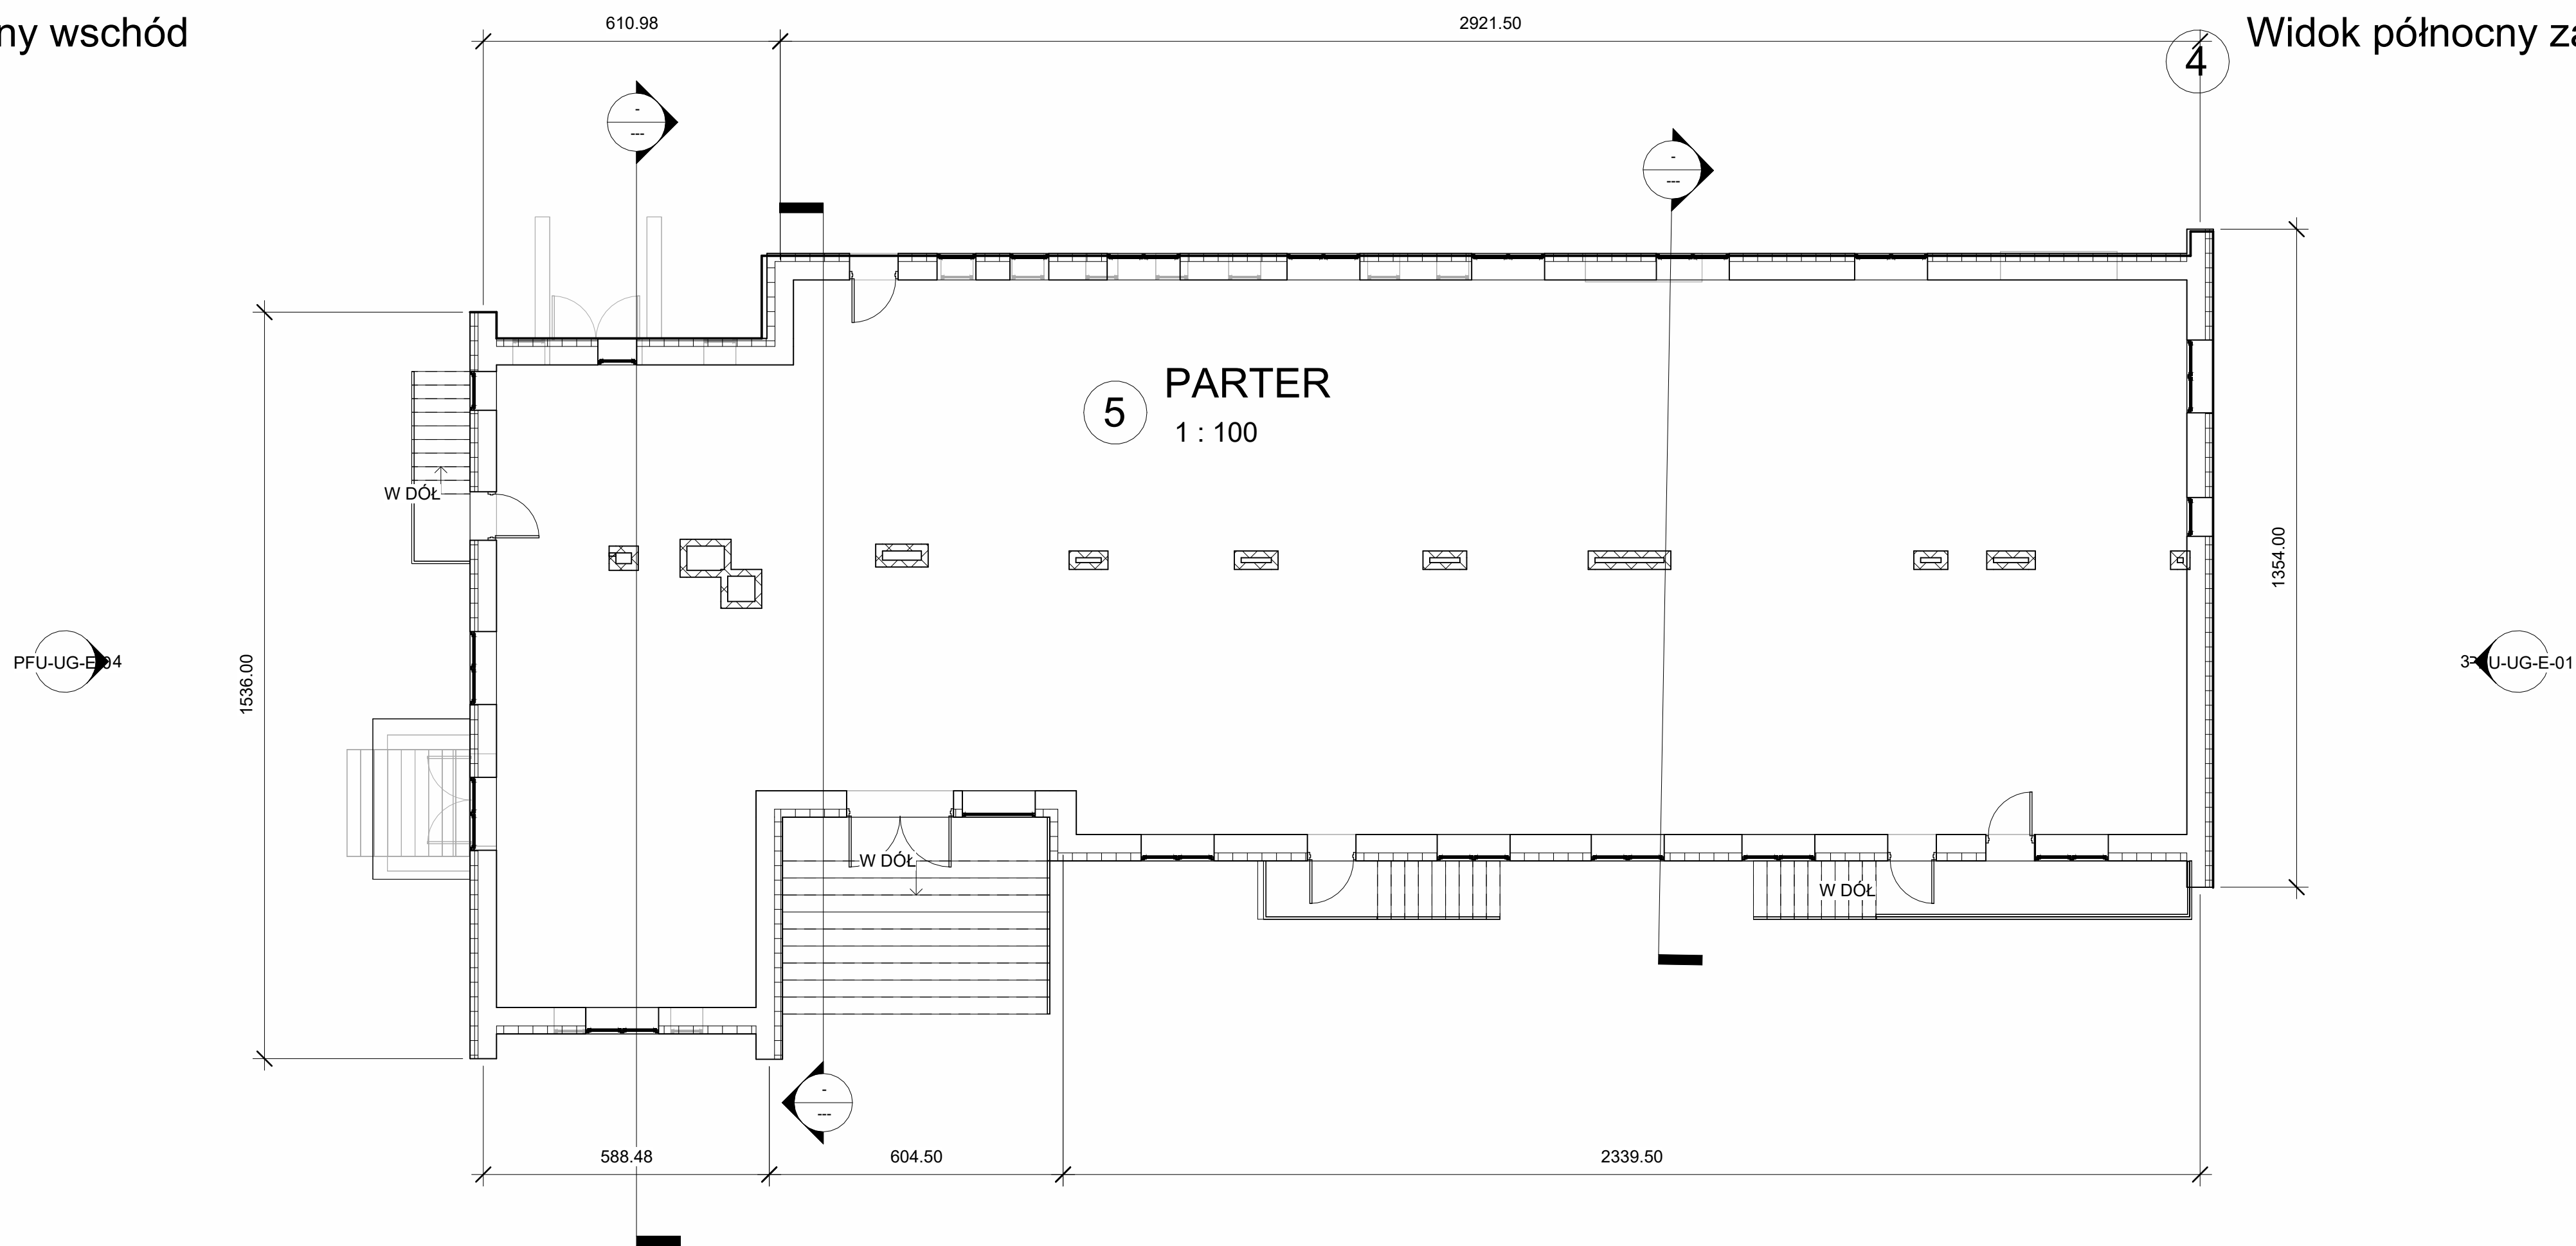


5 PARTER
1 : 100

1 Widok południowy wschód

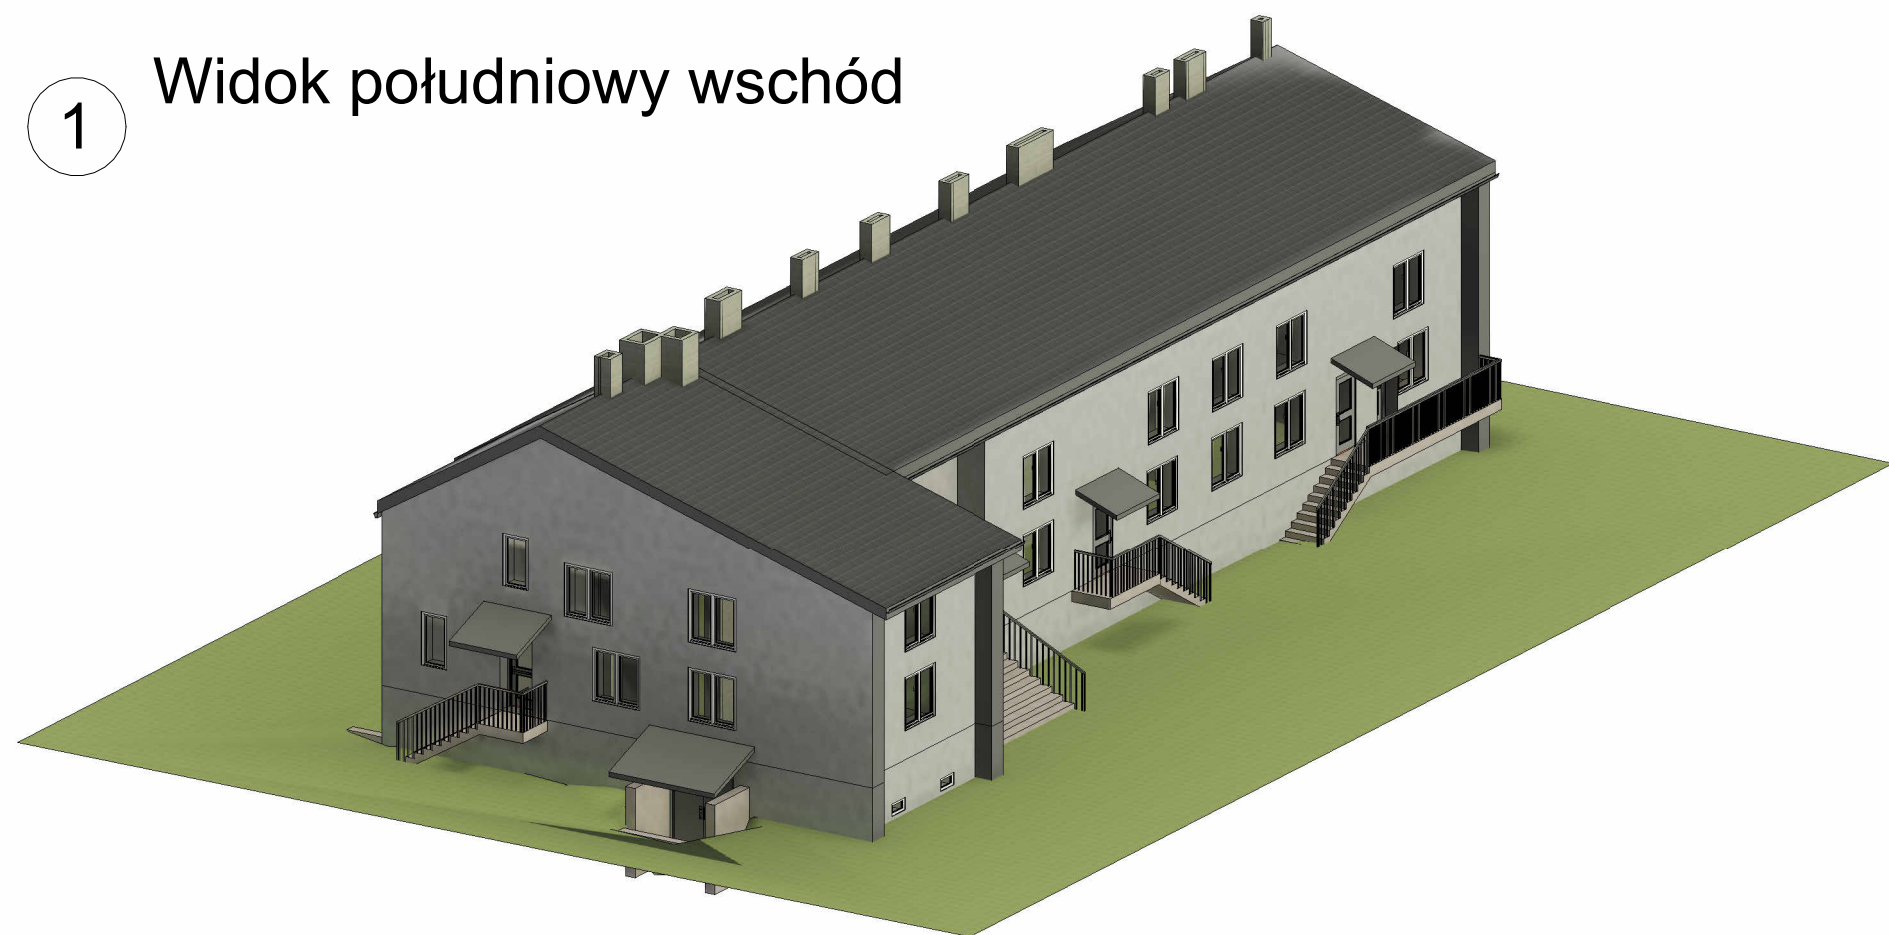

PFU-UG-E-01

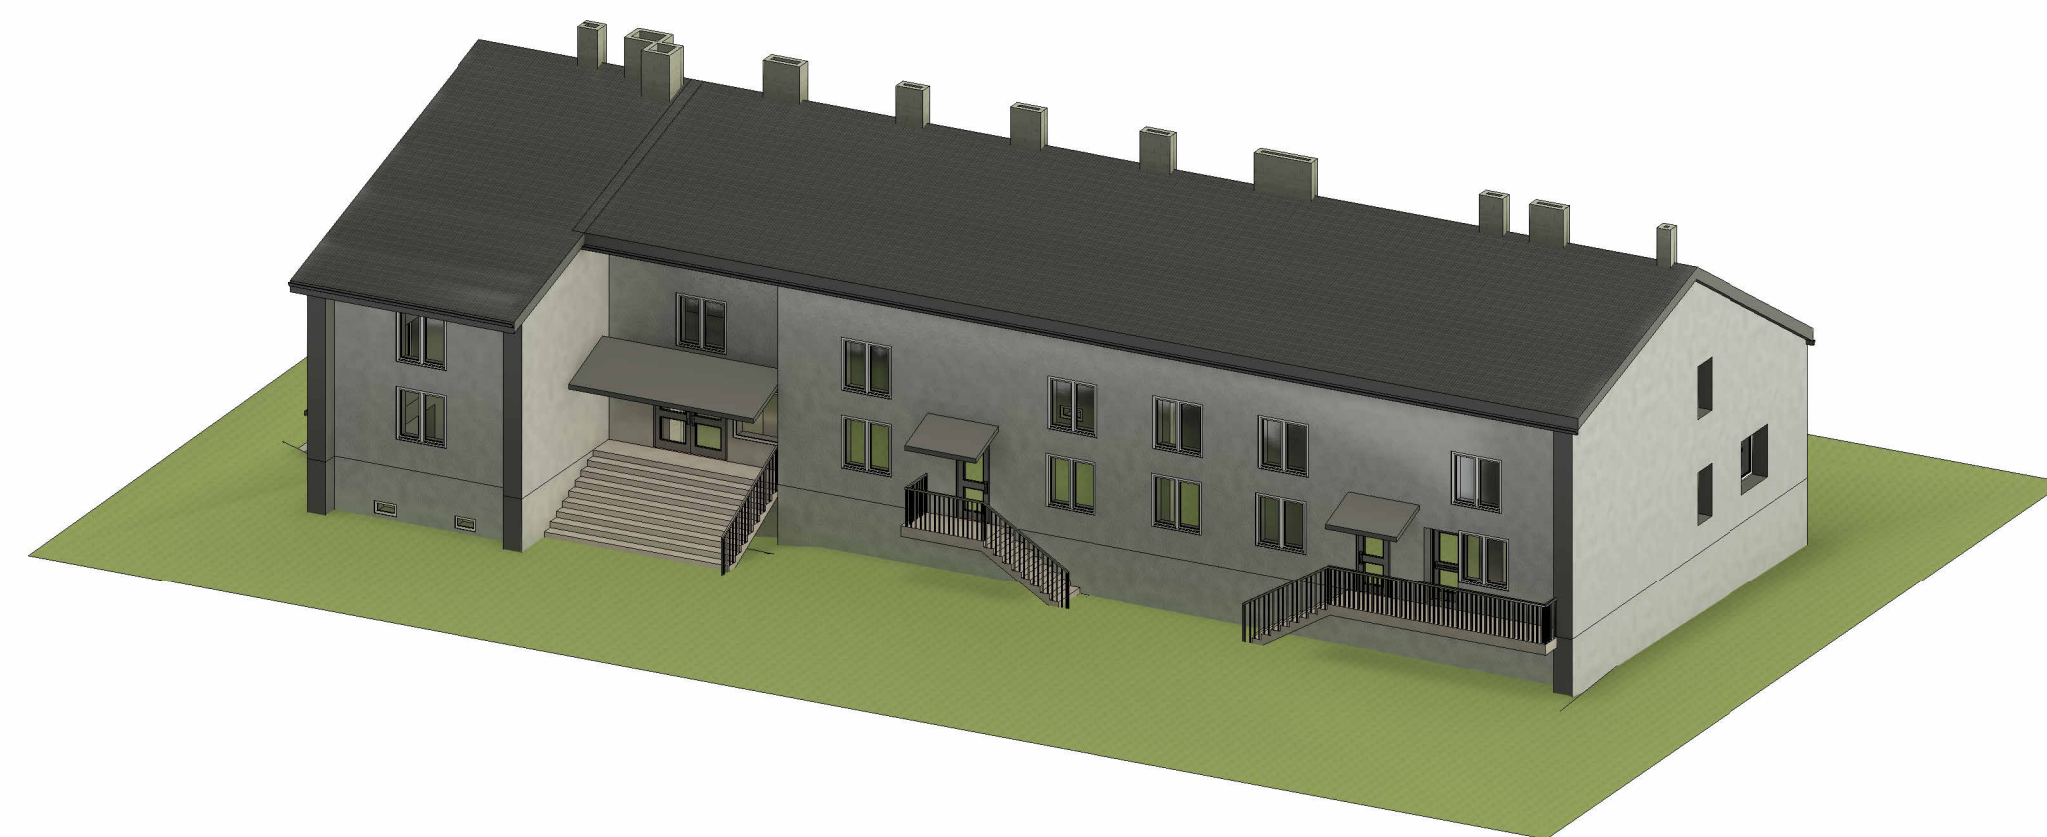

2 Widok południowy zachód

- UWAGI:**
1. Wszystkie wymiary podano w cm. Obowiązkiem wykonawcy jest sprawdzenie wymiarów w terenie. W przypadku rozbieżności pomiędzy projektem a stanem faktycznym wykonawca przekazuje informacje do biura projektowego.
 2. Wykonawca przed przystąpieniem do prac powinien zapoznać się ze wszystkimi projektami branżowymi i budowlanymi.
 3. Niniejsze opracowanie jest własnością firmy P.P.W. Bioprojekt Sp. z o.o. i chronione jest na podstawie ustawy o prawie autorskim i prawach pokrewnych.
 4. W przypadku jakiegokolwiek zamiany lub zmiany pomocy projektu a stanem faktycznym oraz różnic pomiędzy poszczególnymi projektami, Wykonawca zobowiązany jest przekazać informacje o zaistniałym fakcie do biura projektowego w celu uzgodnienia właściwego rozwiązania przed wykonaniem prac budowlanych.
 5. W sprawach nieuregulowanych w dokumentacji obowiązującej normy (PN), świadectwa dopuszczenia, atesty ITB, instrukcje, wytyczne i warunki techniczne producentów i dostawców materiałów i instalacyjnych, przepisy i rozporządzenia o innych jakichś mat.

Tytuł opracowania		3
Program Funkcjonalno-Użytkowy dla inwestycji pn. "Termomodernizacja budynków użyteczności publicznej na terenie Gminy Radzanów"		
Opis	Budynek - Urzędu Gminy Radzanów, Radzanów 92A, 26-807 Radzanów	3A
Gmina Radzanów Radzanów 92A 26-807 Radzanów		
Wykonawca: P.P.W. BIOPROJEKT Sp. z o.o.		www.bioprojekt.pl

Imię i nazwisko	Stanowisko	Wzrost	Waga

PROGRAM FUNKCJONALNO-UŻYTKOWY		PFU
Budynek - Urzędu Gminy w Radzanowie		UG
Widoki 3D		
Skala: 1:100	PFU-UG-E-02	
Data: 2023.02		