Wojew. mazowieckie
Powiat białobrzeski
Jedn. ewid. 140103_2 - Radzanów
Obręb 140103_2.0003 - Bukówno

GPV/.6640.30.2015

Nie wyklucza się istnienia w terenie również innych urządzeń podziemnych, dla których brak było informacji branżowych i nie zostały odnalezione w terenie w czasie inwentaryzacji geodezyjnej.

Mapę wykonano bez ustalenia obciążeń o których mowa w §80 ust. 4 Rozporządzenia Ministra Spraw Wewnętrznych i Administracji z dnia 9 listopada 2011 r. w sprawie standardów technicznych wykonywania geodezyjnych pomiarów sytuacyjnych i wysokościowych oraz opracowania i przekazywania wyników tych pomiarów do państwowego zasobu geodezyjnego i kartograficznego (Dz. U. z 2011 Nr 263, poz. 1572)

Treść mapy aktualna w granicach lokalizacji na dzień 01.04.2015 r.

Białobrzegi dnia 17.04.2015 r.

"Usługi Geodezyjne"
Michał Bednarski
Kozłów 9, 26-807 Rudnik
tel.0/664-423-188
-140948511- NIP 798-21-18-85

GEODETA UPRAWNIONY
mgr inż. Jakub Szymkowski
Uprawnienia GUG i K nr 16830
zakresy uprawnień: 1, 2, 4
ul. Długojowska 25A nr 1
26-600 RADOM tel. 608 595 408

STAROSTA BIAŁOBRZESKI
Plac Zygmunta Starego 1, 26-800 Białobrzegi
Poświadcza się, że mapa(y) sporządzona(y) w wyniku prac geodezyjno-kartograficznych, których rezultaty zawiera operat techniczny o nr ewidencyjnym materiałów państwowego zasobu geodezyjnego i kartograficznego: identyfikator ewidencyjny materiału zasobu – operat techniczny: P.1401. 2015 - 345
Data wpisania operatu technicznego do ewidencji materiałów zasobu 2015 - 11 - 27
(pieczęć i podpis STAROSTY)

mgr inż. Grzegorz Stępniewski
Geodeta Powiatowy

MAPA DO CELÓW PROJEKTOWYCH

Skala 1 : 500
Godło 7.158,19.19.3.3;3.4
układ współrzędnych płaskich: PL-2000
układ wysokości: PL-KRON86-NH

Arkusz 11

Niniejsza dokumentacja projektowa była przedmiotem narady koordynacyjnej przeprowadzonej drogą elektroniczną w siedzibie Starostwa Powiatowego w Białobrzegach w dniu 08 LIS 2016
Znak sprawy GPV.6630.30.2016
Początek protokołu końcowego narady:
STAROSTA
Andrzej Ziębło

Łączy arkusz nr 10

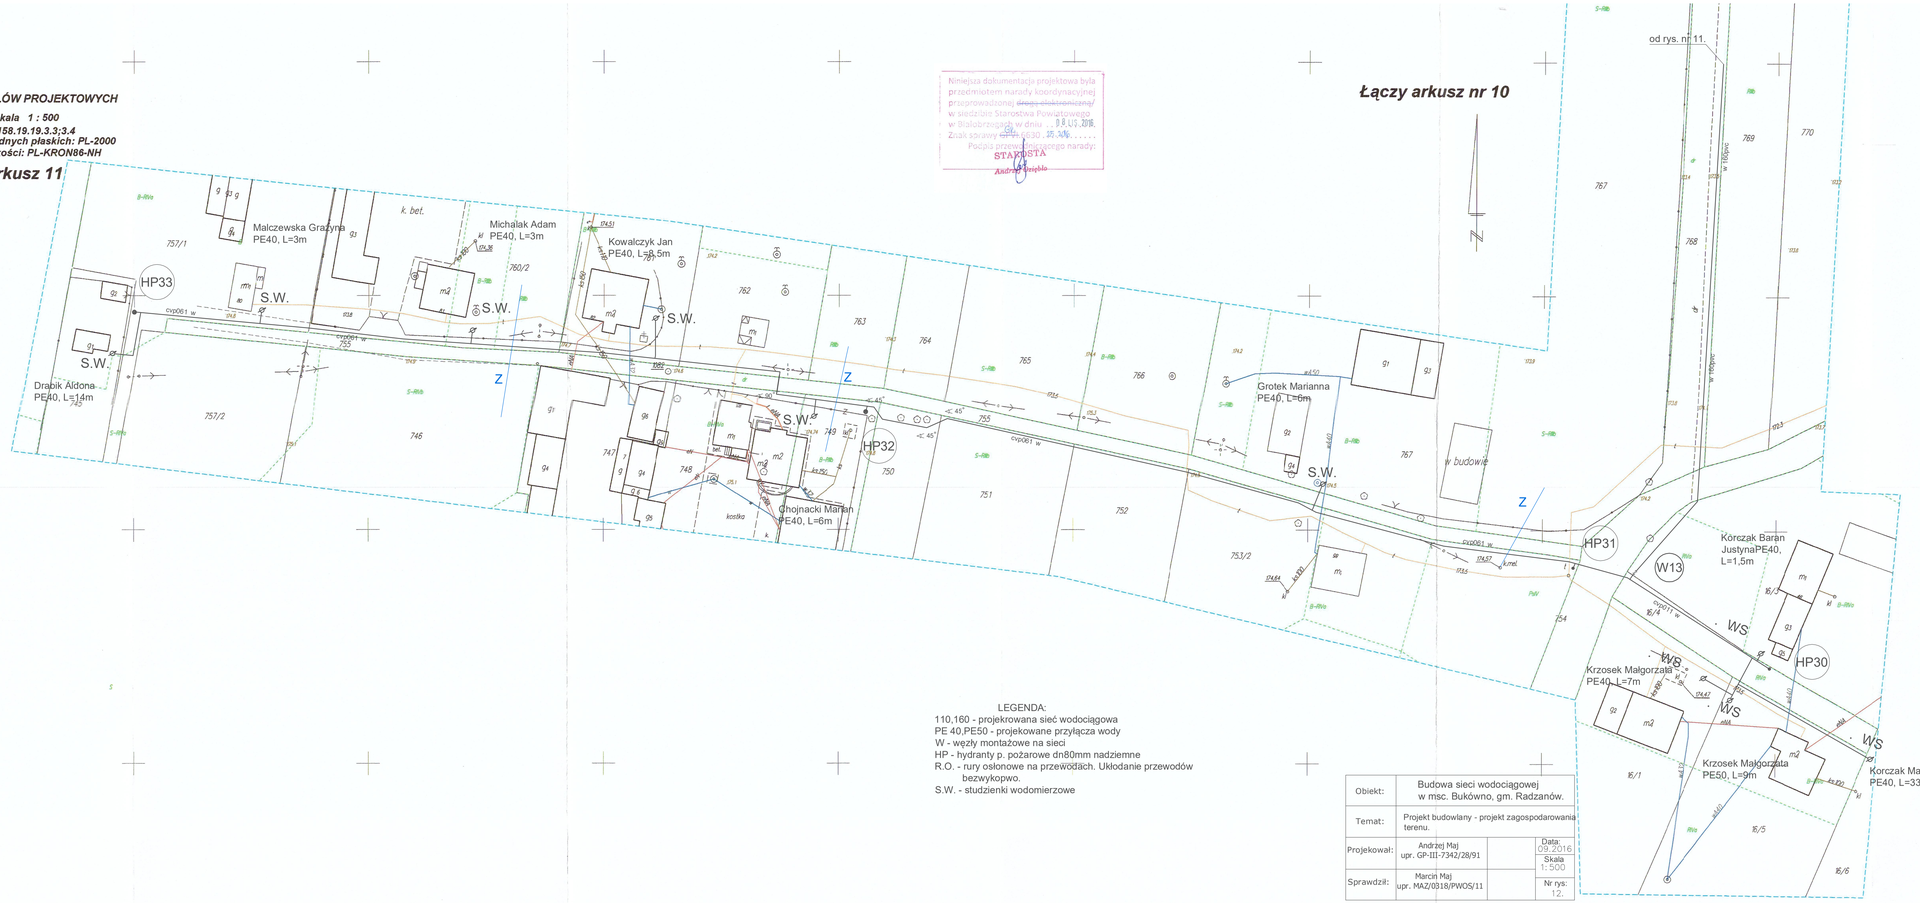

LEGENDA:
110,160 - projekrowana sieć wodociągowa
PE 40,PE50 - projekowane przyłącza wody
W - węzły montażowe na sieci
HP - hydranty p. pożarowe dn80mm nadziemne
R.O. - rury osłonowe na przewodach. Układanie przewodów bezwykopowo.
S.W. - studzienki wodomierzowe

Obiekt:	Budowa sieci wodociągowej w msc. Bukówno, gm. Radzanów.		
Temat:	Projekt budowlany - projekt zagospodarowania terenu.		
Projekował:	Andrzej Maj upr. GP-III-7342/28/91		Data: 09.2016
			Skala 1:500
Sprawdził:	Marcin Maj upr. MAZ/0318/PWOS/11		Nr rys: 12.