
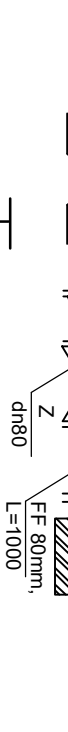
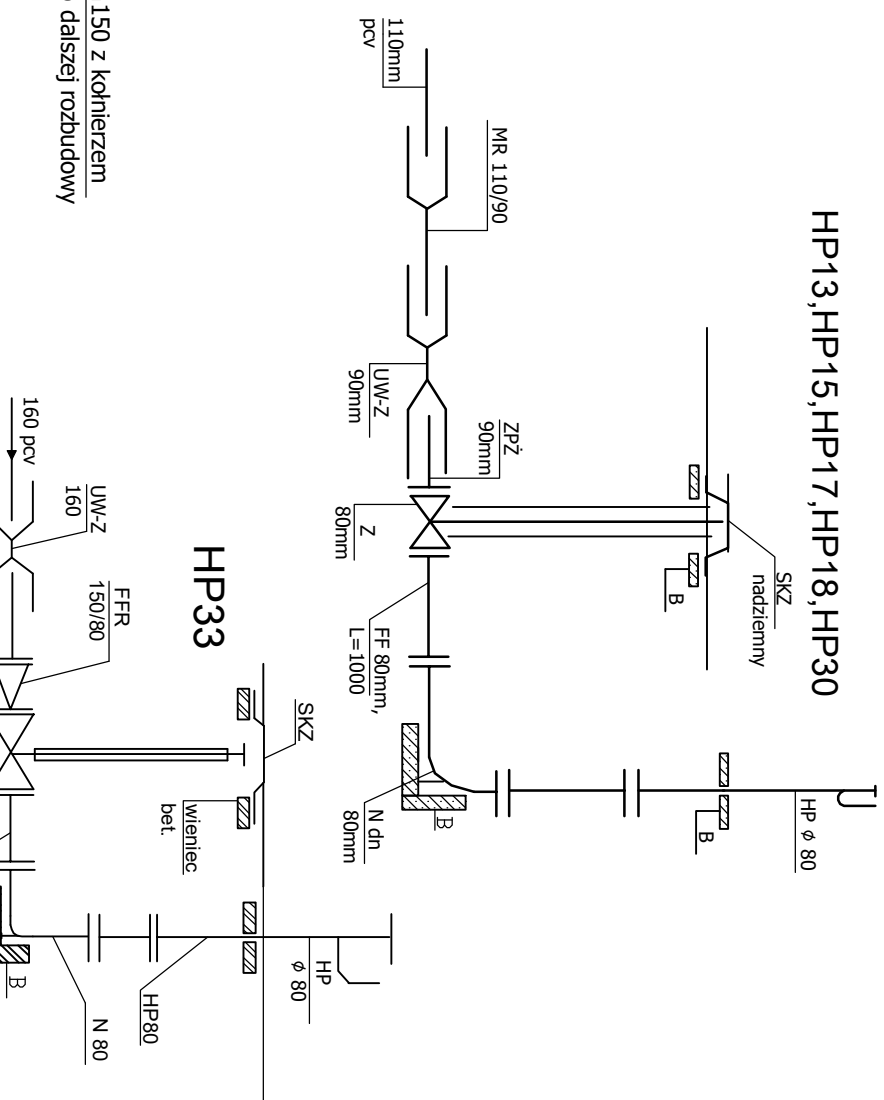
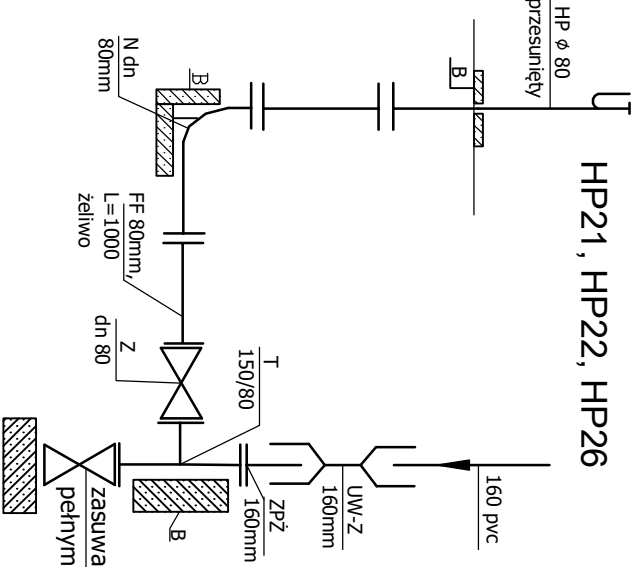



W13 HP31

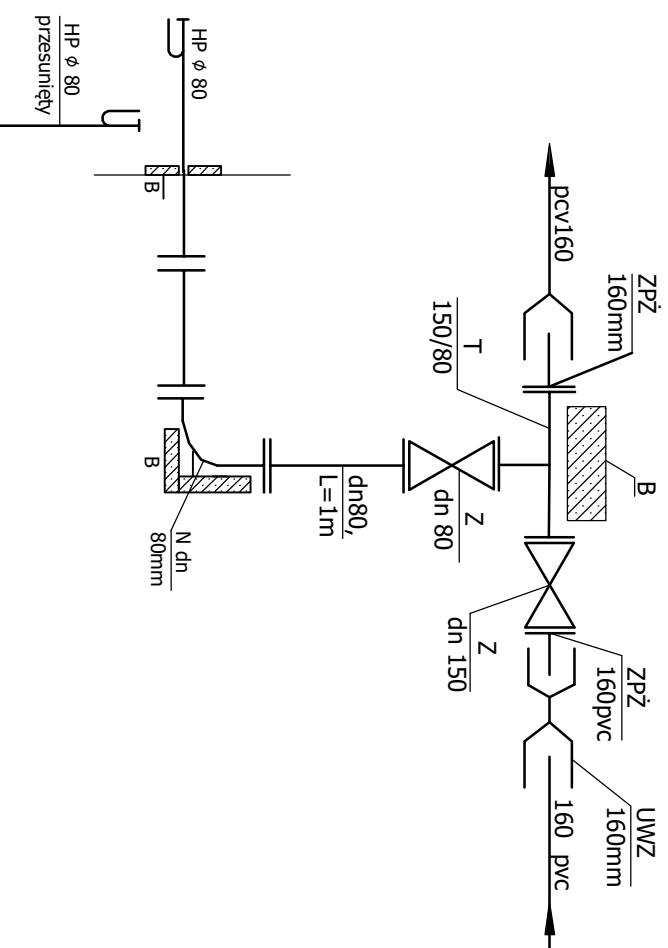

istn. istn. przyłącze PE40 do dz. nr 355 z nowym włączeniem do sieci z opaski z zasuwą dn32

węzeł włączeniowy

W1

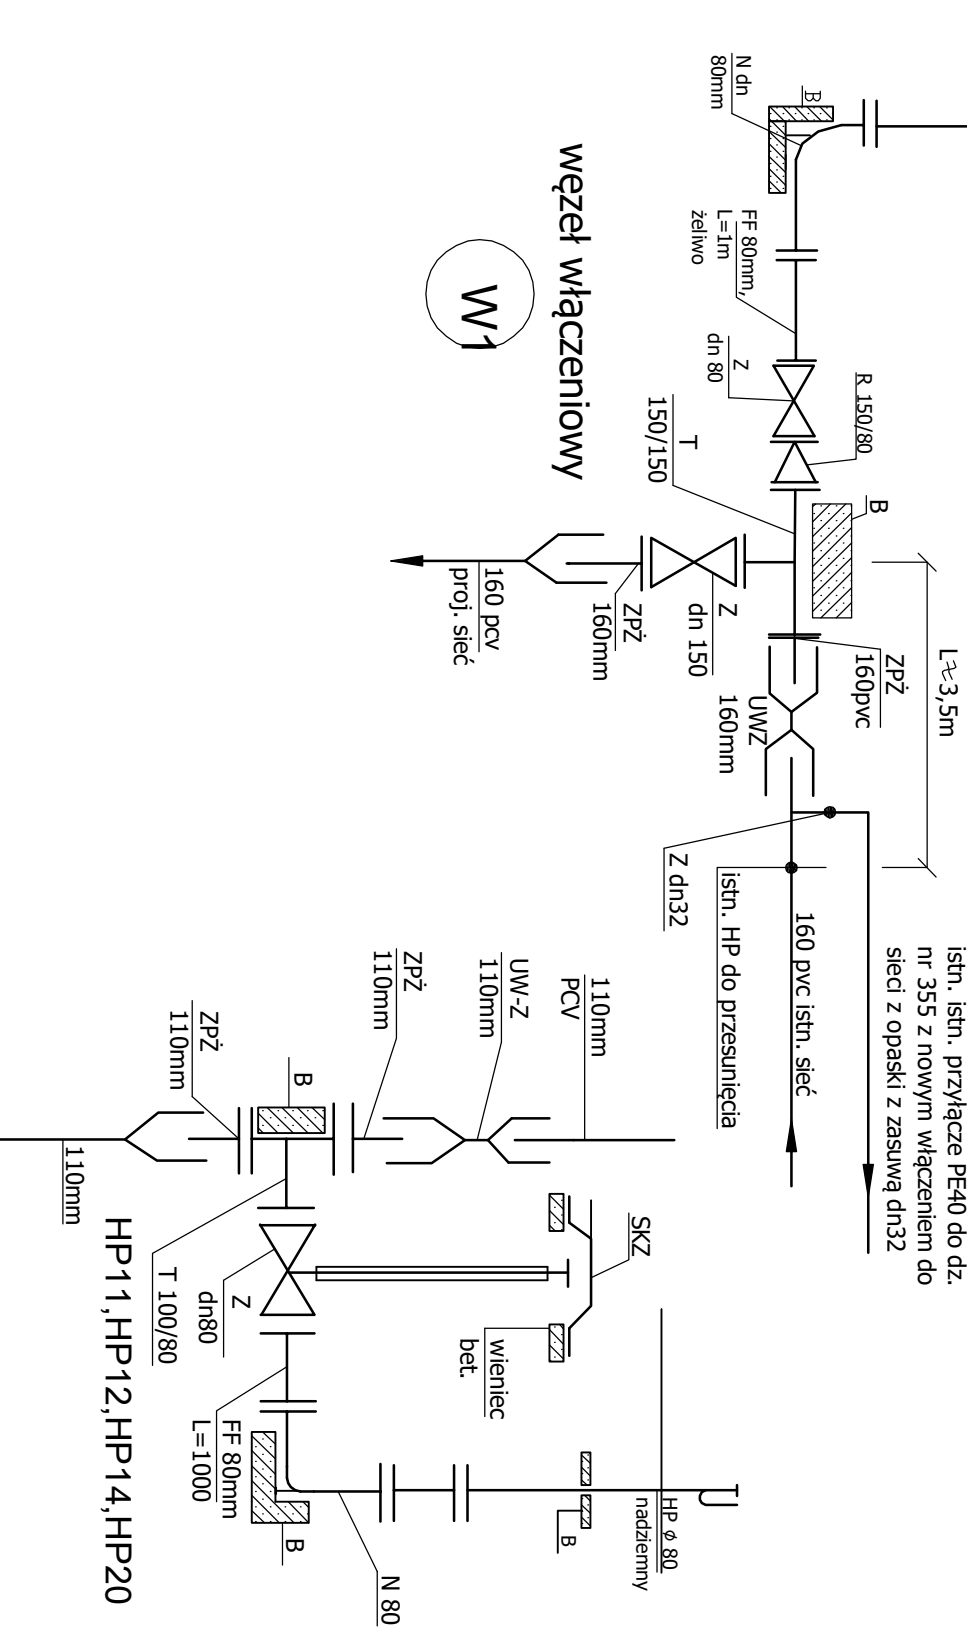

HP1, HP2, HP3, HP4, HP5, HP6, HP7, HP8, HP9, HP10  
HP16, HP19, HP23, HP24, HP25, HP27, HP28, HP29, HP31, HP32

Obiekt:	Budowa sieci wodociągowej w msc. Bukówno gm. Radzanów.	
Temat:	Projekt budowlany - węzły montażowe na sieci	
Projekt:	Andrzej Maj upr. GP-III-7342/28/91	Data: 10.2016.
Sprawdził:	Marcin Maj upr. MAZ/0318/PW05/11	Skala: _____
		Nr rys. 16.