Niniejsza dokumentacja projektowa była przedmiotem narady koordynacyjnej przeprowadzonej ~~drogą elektroniczną~~ w siedzibie Starostwa Powiatowego w Białobrzegach w dniu 08.05.2016.
Znak sprawy GP.VI.6630.25.2015
Podpis przewodniczącego narady:
STAROSTA
Andrzej Dzięgło

STAROSTA BIAŁOBRZESKI
Plac Zygmunta Starego 6, 26-600 Białobrzegi
Potwierdza się, że mapa/kopia mapy/kopia mapy zasadniczej w wyniku prac geodezyjnych i kartograficznych, których rezultaty zawiera operat ewidencyjny wpisany do ewidencji materiałów państwowego zasobu geodezyjnego i kartograficznego pod numerem/numerami ewidencyjnym/ numerami ewidencyjnymi P.1401. 2015, 2115
Data wpisu do państwowego zasobu geodezyjnego i kartograficznego 2015-04-27
z up. STAROSTY
(podpis osoby przyjmującej do państwowego zasobu geodezyjnego i kartograficznego)
Inż. Krzysztof Kępnie
Kierownik Referatu

Wojew. mazowieckie
Powiat białobrzeski
Jedn. ewid. 140103_2 - Radzanów
Obręb 140103_2.0003 - Bukówno

GPVI.6640.30.2015

Nie wyklucza się istnienia w terenie również innych urządzeń podziemnych, dla których brak było informacji branżowych i nie zostały odnalezione w terenie w czasie inwentaryzacji geodezyjnej.

Mapę wykonano bez ustalania obciążeń o których mowa w §80 ust. 4 Rozporządzenie Ministra Spraw Wewnętrznych i Administracji z dnia 9 listopada 2011 r. w sprawie standardów technicznych wykonywania geodezyjnych pomiarów sytuacyjnych i wysokościowych oraz opracowania i przekazywania wyników tych pomiarów do państwowego zasobu geodezyjnego i kartograficznego (Dz. U. z 2011 Nr 263, poz. 1572)

Treść mapy aktualna w granicach lokalizacji na dzień 01.04.2015 r.

Bialobrzegi dnia 17.04.2015 r.

MAPA DO CELÓW PROJEKTOWYCH

Skala 1 : 500
Godło 7.158.19.15.2.1;2.2, 7.158.19.14.4.1; 4.2
układ współrzędnych płaskich: PL-2000
układ wysokości: PL-KRON86-NH

Arkusz nr 2

"Usługi Geodezyjne"
Michał Bednarski
Kozłów 9, 26-812 Radzanów
tel. 0/048 [illegible]
-1409489111 NIP 796-014-18-65

GEODETA UPRAWNIONY
mgr inż. Jakub Sajnikowski
Uprawnienia GUG i K nr 10830
zakresy uprawnień 1, 2, 4
ul. Długosiowska 25A m 1
26-600 RADOM tel. 698 585 408

odpis uzgodnienia

POWIATOWY ZARZĄD DRÓG PUBLICZNYCH w Białobrzegach
ul. Kościelna 103, 26-600 Białobrzegi
DYREKTOR
Powiatowego Zarządu Dróg Publicznych
w Białobrzegach
Włodzimierz Makarewicz

Obiekt:	Budowa sieci wodociągowej w msc. Bukówno, gm. Radzanów.		
Temat:	Projekt budowlany - projekt zagospodarowania terenu.		
Projekował:	Andrzej Maj upr. GP-III-7342/28/91		Data: 09.2016
			Skala 1:500
Sprawdził:	Marcin Maj upr. MAZ/0318/PWOS/11		Nr rys: 2.

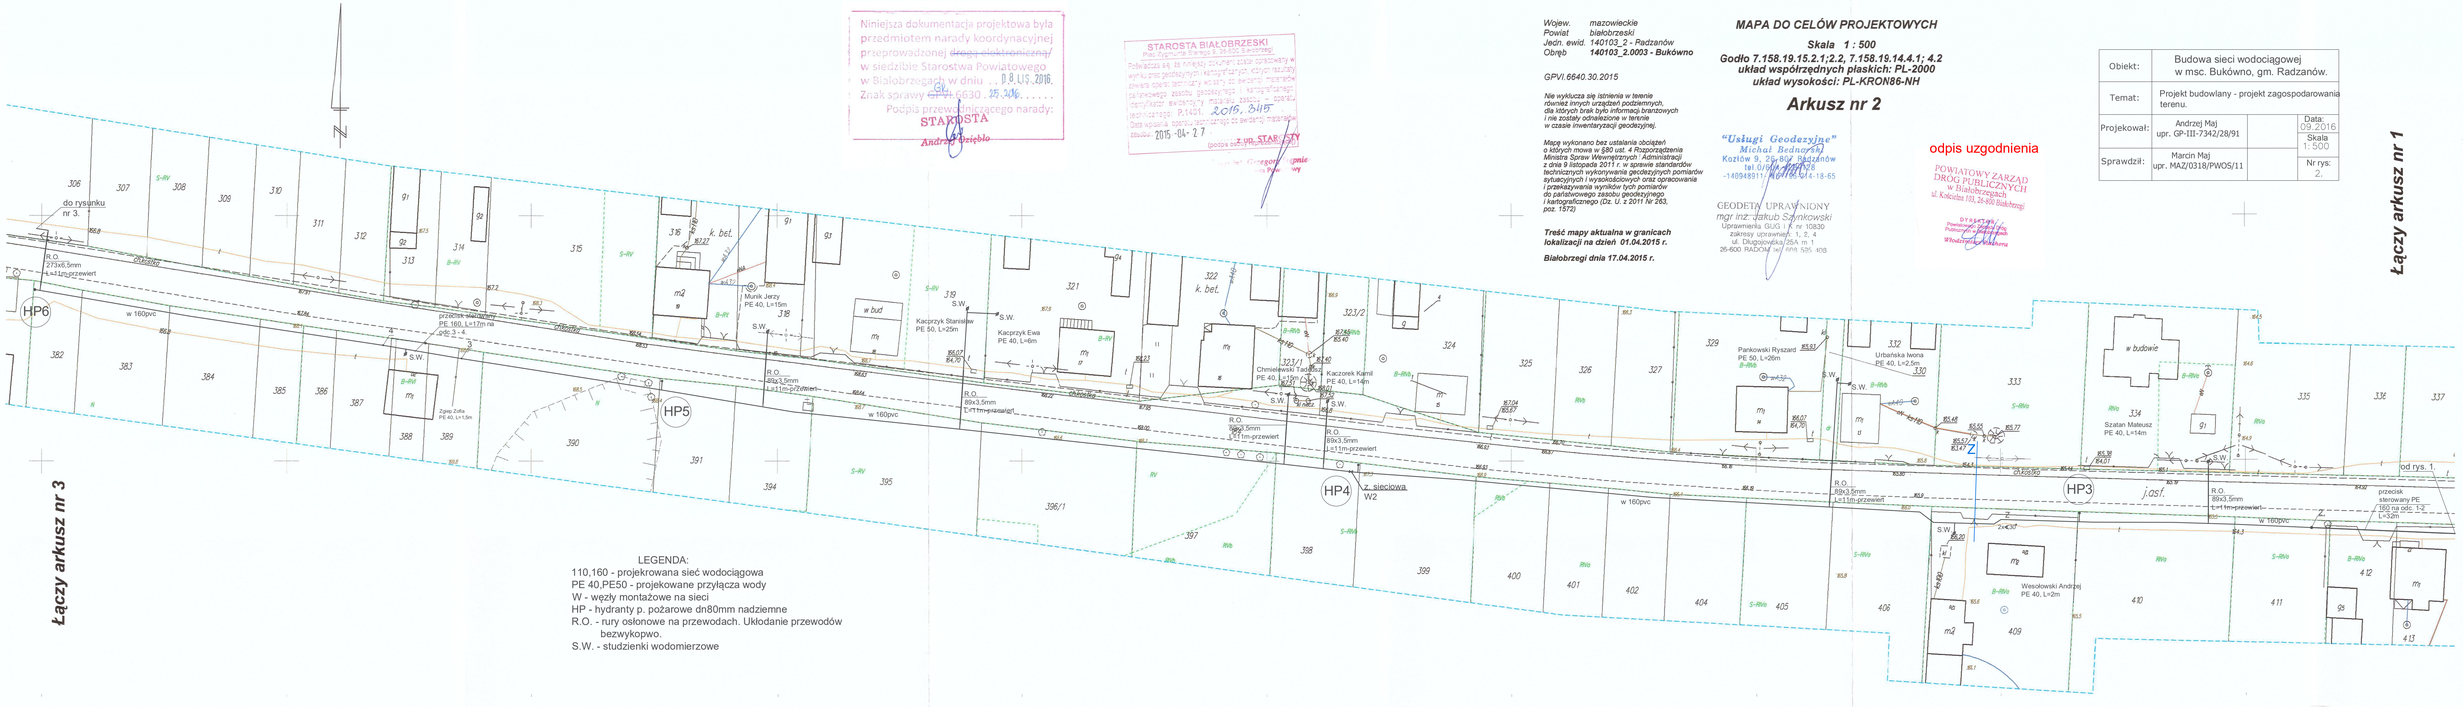

LEGENDA:
110,160 - projekrowana sieć wodociągowa
PE 40,PE50 - projekowane przyłącza wody
W - węzły montażowe na sieci
HP - hydranty p. pożarowe dn80mm nadziemne
R.O. - rury osłonowe na przewodach. Układanie przewodów bezwykopwo.
S.W. - studzienki wodomierzowe