Niniejsza dokumentacja projektowa była przedmiotem narady koordynacyjnej przeprowadzonej drogą elektroniczną/ w siedzibie Starostwa Powiatowego w Białobrzegach w dniu 08.LIS.2016
Znak sprawy GPW.6630.25.2016
Podpis przewodniczącego narady:
STAROSTA
Andrzej Dziębło

LEGENDA:
110,160 - projekrowana sieć wodociągowa
PE 40,PE50 - projekowane przyłącza wody
W - węzły montażowe na sieci
HP - hydranty p. pożarowe dn80mm nadziemne
R.O. - rury osłonowe na przewodach. Układanie przewodów bezwykopwo.
S.W. - studzienki wodomierzowe

Wojew. mazowieckie
Powiat białobrzeski
Jedn. ewid. 140103_2 - Radzanów
*Obręb **140103_2.0003 - Bukówno***

GPVI 6640.30.2015

Nie wyklucza się istnienia w terenie również innych urządzeń podziemnych, dla których brak było informacji branżowych i nie zostały odnalezione w terenie w czasie inwentaryzacji geodezyjnej.

Mapę wykonano bez ustalania obciążeń o których mowa w §80 ust. 4 Rozporządzenia Ministra Spraw Wewnętrznych i Administracji z dnia 9 listopada 2011 r. w sprawie standardów technicznych wykonywania geodezyjnych pomiarów sytuacyjnych i wysokościowych oraz opracowania i przekazywania wyników tych pomiarów do państwowego zasobu geodezyjnego i kartograficznego (Dz. U. z 2011 r. poz. 1372)

Treść mapy aktualna w granicach lokalizacji na dzień 01.04.2015 r.

Białobrzegi dnia 17.04.2015 r.

MAPA DO CELÓW PROJEKTOWYCH

Skala 1 : 500

Godło 7.158.19.14.3.2;3.4, 7.158.19.14.4.1;4.2
układ współrzędnych płaskich: PL-2000
układ wysokości: PL-KRON86-NH

Arkusz nr3

"Usługi Geodezyjne"
Michał Bednarski
Kozłów 9, 26-807 Radzanów
tel.(0604)
-140948911- NIP 7962
GEODETA UPRAWNIONY
mgr inż. Jakub Szynkowski
Uprawnienia GUGiK nr. nr. 10930
zakresy uprawnień: 1, 2, 4
ul. Długoszewska 25A m. 1
26-600 RADOM tel. 608 585 408

odpis uzgodnienia
POWIATOWY ZARZĄD DRÓG PUBLICZNYCH w Białobrzegach
ul. Kościelna 103, 26-807 Białobrzegi
DYREKTOR
Powiatowego Zarządu Dróg Publicznych
w Białobrzegach
Włodzimierz Kołakowski

STAROSTA BIAŁOBRZESKI
Plac Zygmunta Starego 9, 26-807 Białobrzegi
Potwierdza się, że mapa, na której został sporządzony wynik prac geodezyjnych i kartograficznych, którym jest/jest zawarte opis jest/nie jest zgodny z zasobem państwowego zasobu geodezyjnego i kartograficznego, identyfikator zasobu: ... zgodnie z ... technicznego: P.1431. 2015.845
Data wpisania operatu do zasobu: ...
2015 -01- 27
(pieczęć osoby z upr. STAROSTY)
mgr inż. Grzegorz Stępniewski
Geodeta Powiatowy
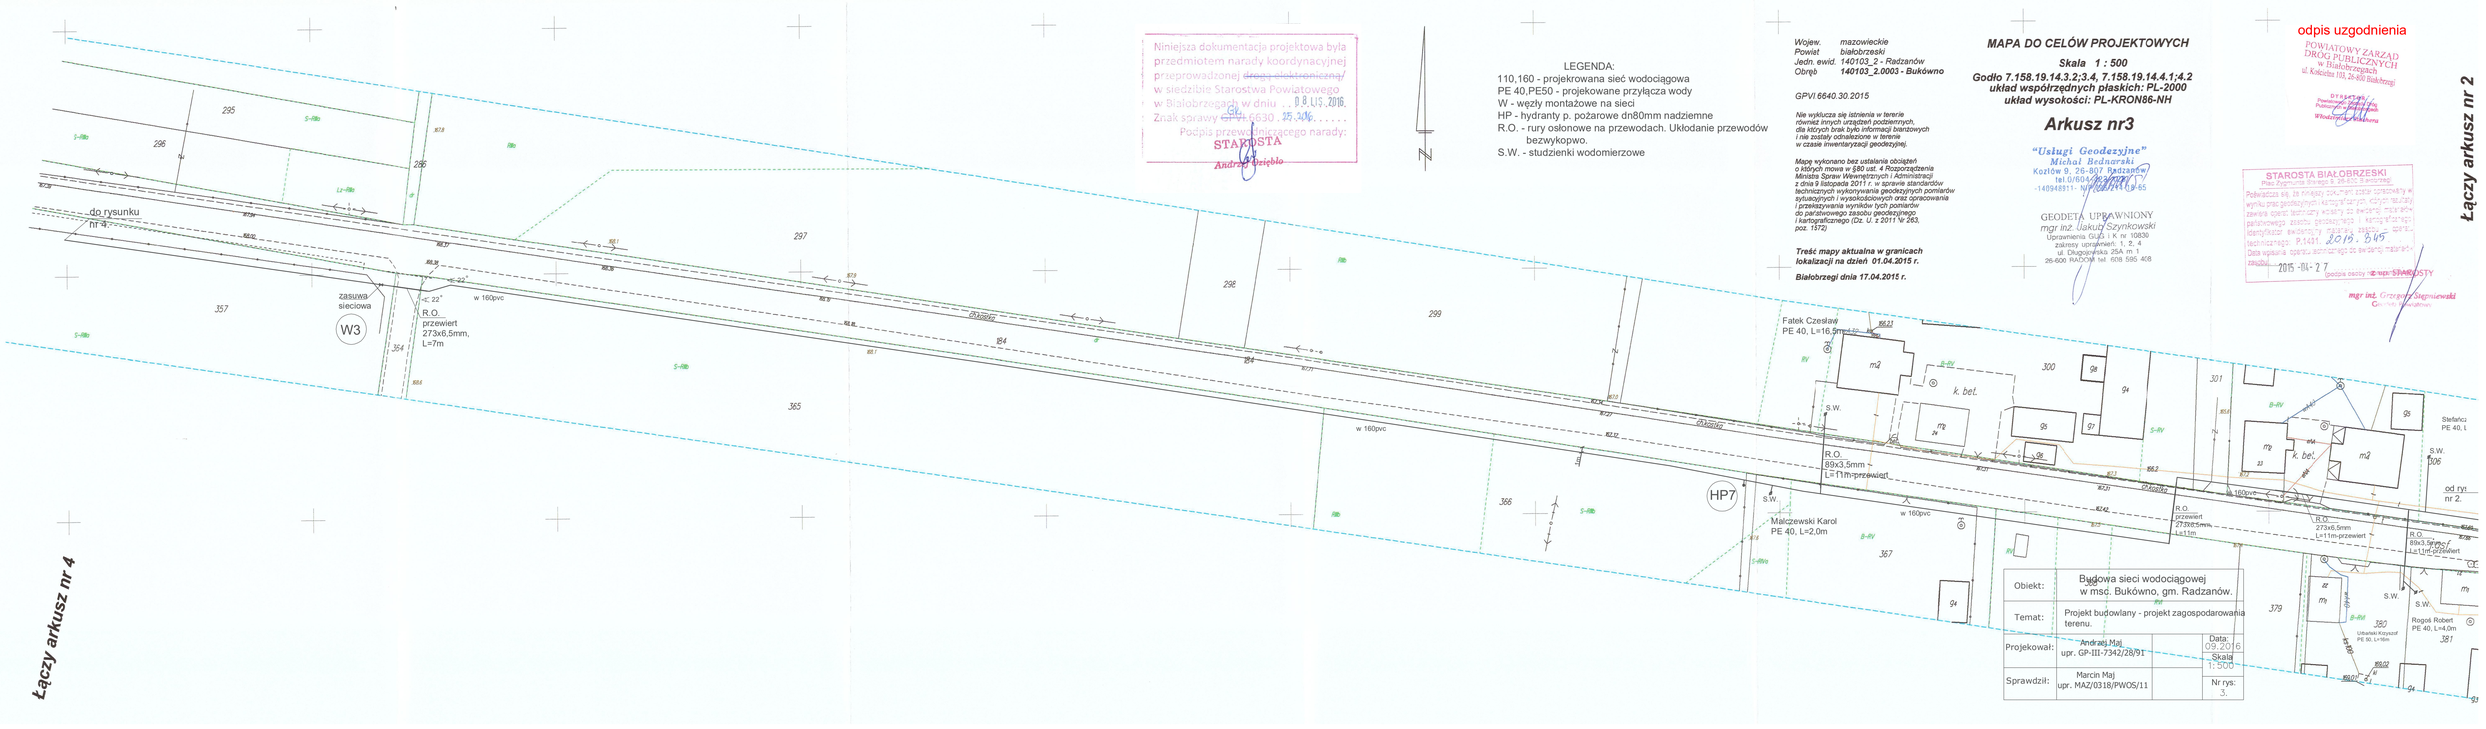
Obiekt:	Budowa sieci wodociągowej w msc. Bukówno, gm. Radzanów.		
Temat:	Projekt budowlany - projekt zagospodarowania terenu.		
Projekował:	Andrzej Maj upr. GP-III-7342/28/91		Data: 09.2016
			Skala 1:500
Sprawdził:	Marcin Maj upr. MAZ/0318/PWOS/11		Nr rys: 3.