Wojew. mazowieckie
Powiat białobrzeski
Jedn. ewid. 140103_2 - Radzanów
Obręb 140103_2.0003 - Bukówno

GPVI.6640.30.2015

Nie wyklucza się istnienia w terenie również innych urządzeń podziemnych, dla których brak było informacji branżowych i nie zostały odnalezione w terenie w czasie inwentaryzacji geodezyjnej.

Mapę wykonano bez ustalania obciążeń o których mowa w §80 ust. 4 Rozporządzenia Ministra Spraw Wewnętrznych i Administracji z dnia 9 listopada 2011 r. w sprawie standardów technicznych wykonywania geodezyjnych pomiarów sytuacyjnych i wysokościowych oraz opracowania i przekazywania wyników tych pomiarów do państwowego zasobu geodezyjnego i kartograficznego (Dz. U. z 2011 Nr 263, poz. 1572)

Treść mapy aktualna w granicach lokalizacji na dzień 01.04.2015 r.

Białobrzegi dnia 17.04.2015 r.

MAPA DO CELÓW PROJEKTOWYCH

Skala 1 : 500
Godło 7.158.19.14.1.1;1.2
układ współrzędnych płaskich: PL-2000
układ wysokości: PL-KRON86-NH

Arkusz nr 6

"Usługi Geodezyjne"
Michał Bednarski
Kozłów 9, 26-807 Radzanów
tel.0/604-42[illegible]0
-140948911- NIP [illegible]8-65

GEODETA UPRAWNIONY
mgr inż. Jakub Szynkowski
Uprawnienia GUGiK nr 10830
zakresy uprawnień: 1, 2, 4
ul. Długojowska 25A m 1
26-600 RADOM tel. 698 595 408

Niniejsza dokumentacja projektowa była przedmiotem narady koordynacyjnej przeprowadzonej ~~drogą elektroniczną~~ w siedzibie Starostwa Powiatowego w Białobrzegach w dniu 08 LIS. 2016.
Znak sprawy GPVI.6630.25.2016
Podpis przewodniczącego narady:
STAROSTA
Andrzej Grzybło

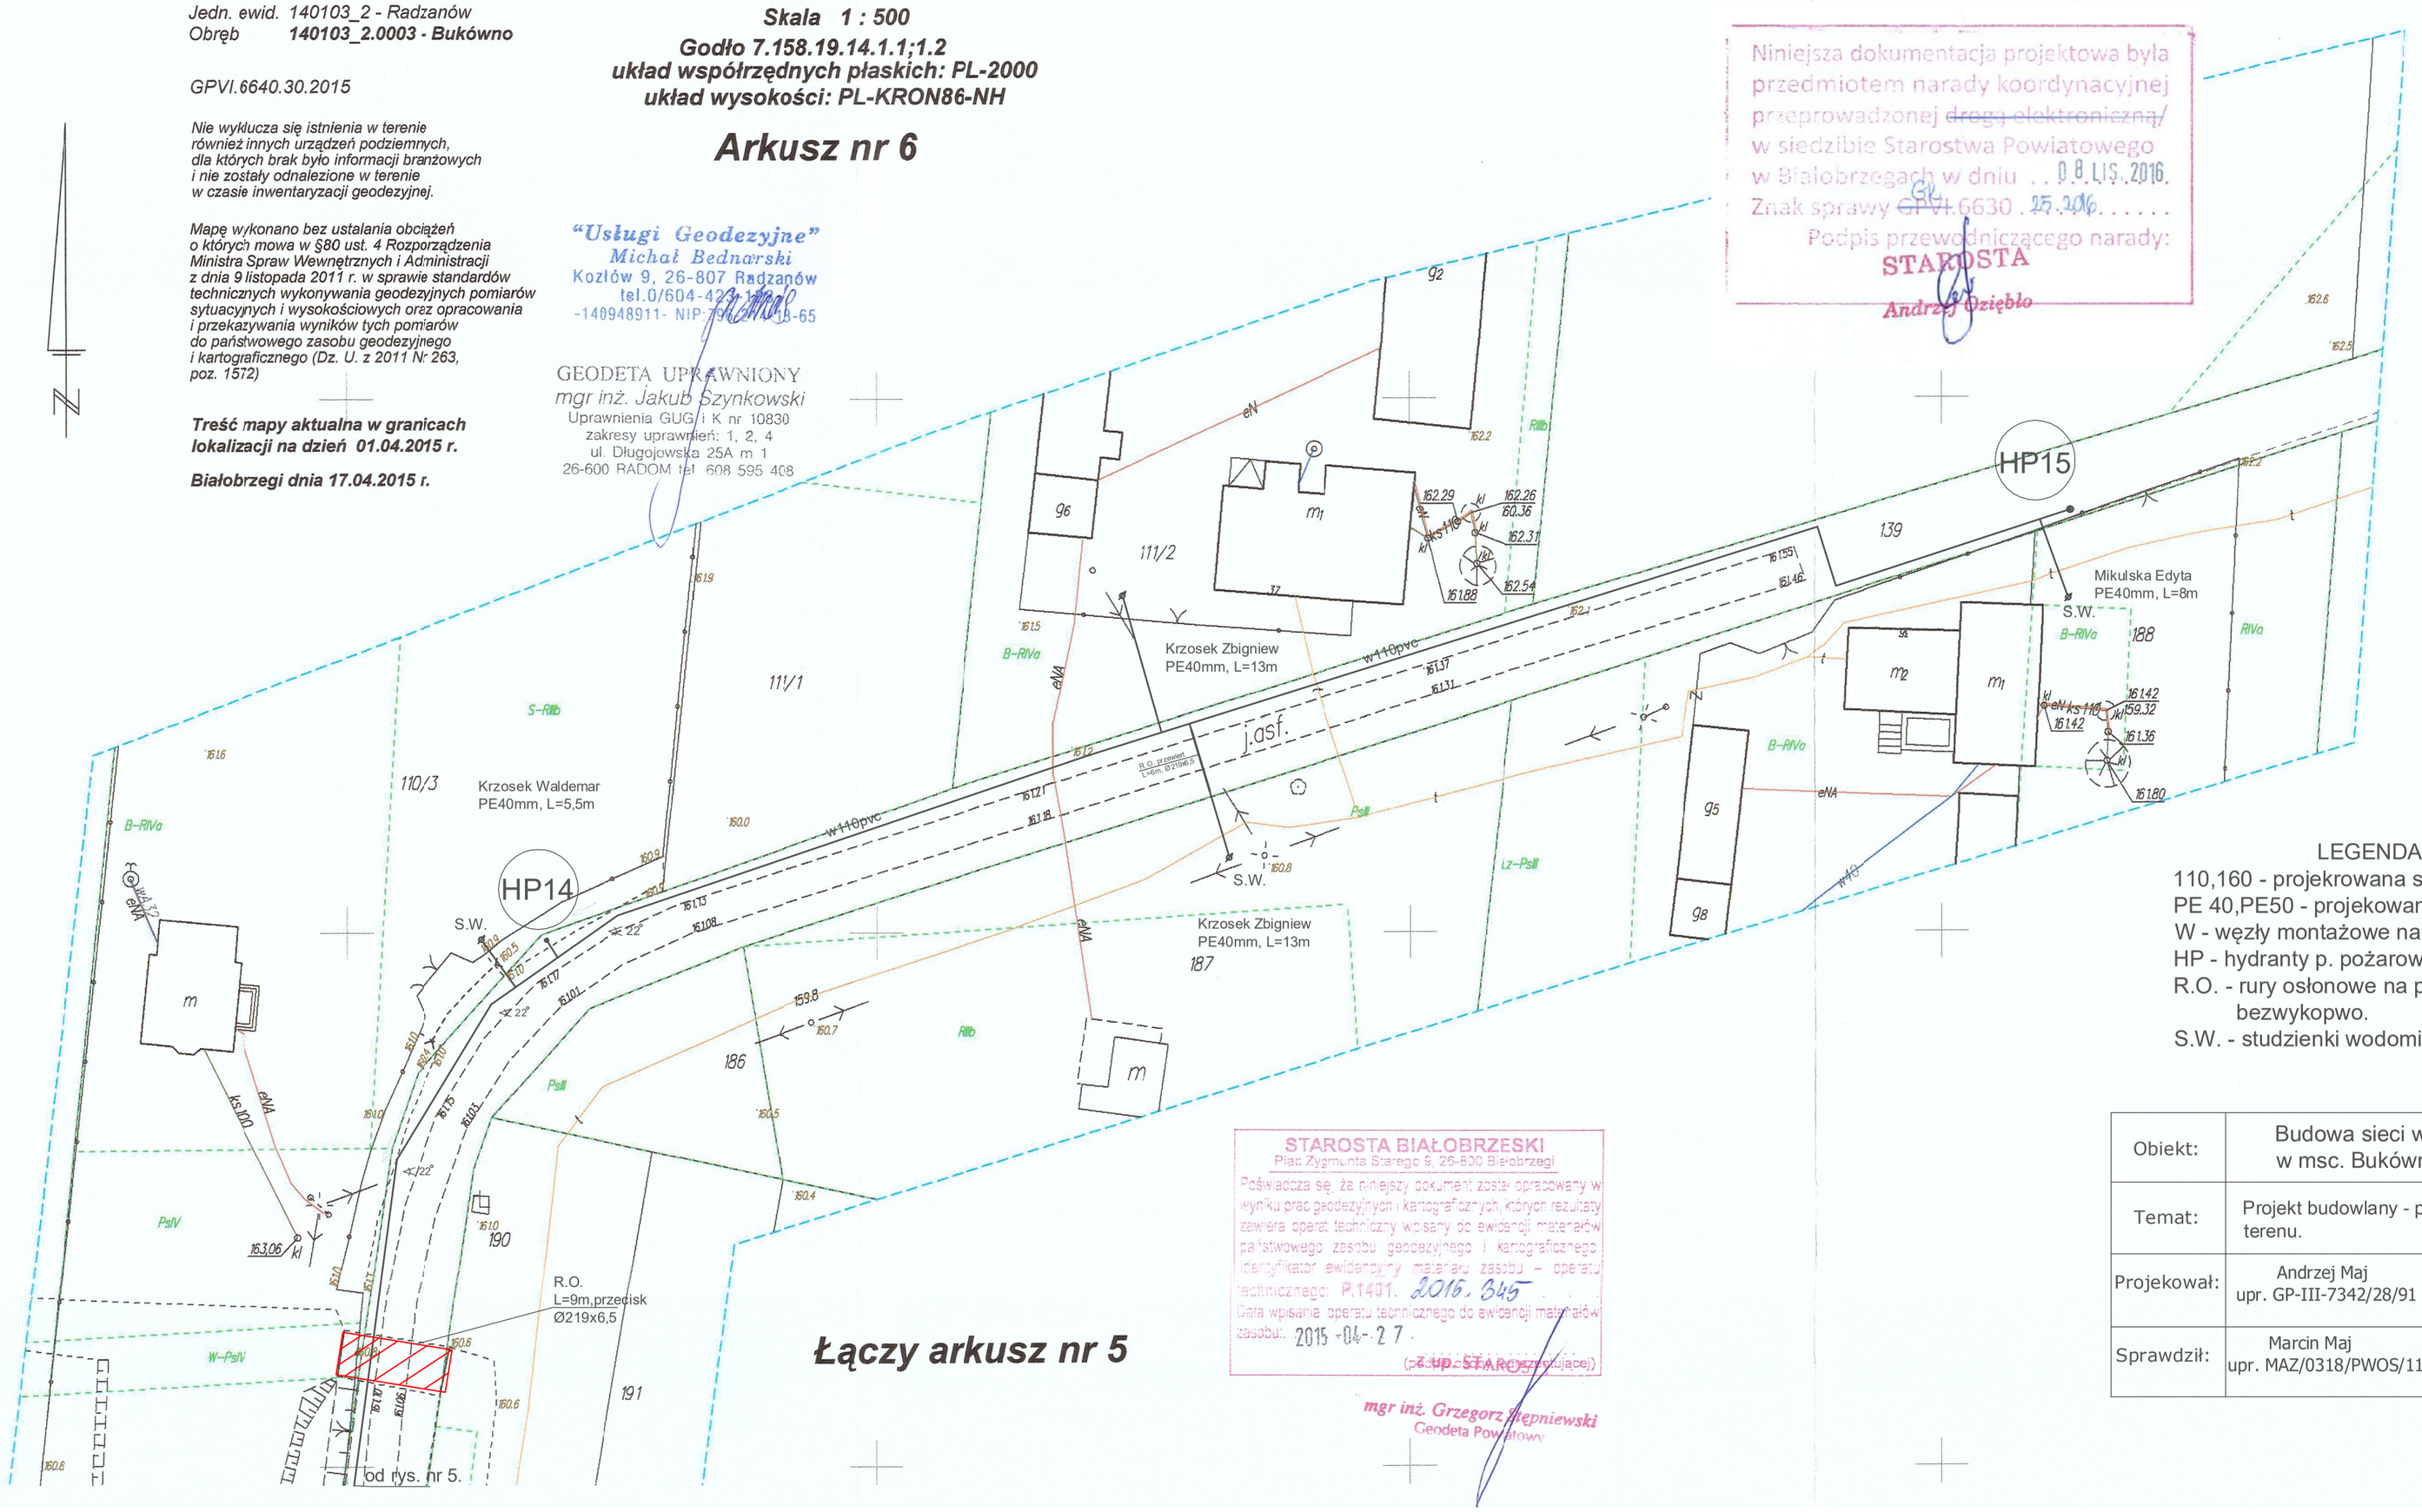

LEGENDA:
110,160 - projekrowana sieć wodociągowa
PE 40,PE50 - projekowane przyłącza wody
W - węzły montażowe na sieci
HP - hydranty p. pożarowe dn80mm nadziemne
R.O. - rury osłonowe na przewodach. Układanie przewodo bezwykopwo.
S.W. - studzienki wodomierzowe

STAROSTA BIAŁOBRZESKI
Plac Zygmunta Starego 9, 26-600 Białobrzegi
Poświadcza się, że niniejszy dokument został opracowany w wyniku prac geodezyjnych i kartograficznych, których rezultaty zawiera operat techniczny włączony do ewidencji materiałów państwowego zasobu geodezyjnego i kartograficznego. Identyfikator ewidencyjny mapy ze zasobu - operatu technicznego: P.1401. 2016. 345
Data wpisania operatu technicznego do ewidencji materiałów zasobu: 2015 -04- 27
(z up. STAROSTY)
mgr inż. Grzegorz Kępniewski
Geodeta Powiatowy

Obiekt:	Budowa sieci wodociągowej w msc. Bukówno, gm. Radzanów.		
Temat:	Projekt budowlany - projekt zagospodarowania terenu.		
Projekował:	Andrzej Maj upr. GP-III-7342/28/91		Data: 09.2016
			Skala 1:500
Sprawdził:	Marcin Maj upr. MAZ/0318/PWOS/11		Nr rys: 6.