


RZUT KONDYGNACJI PODZIEMNEJ

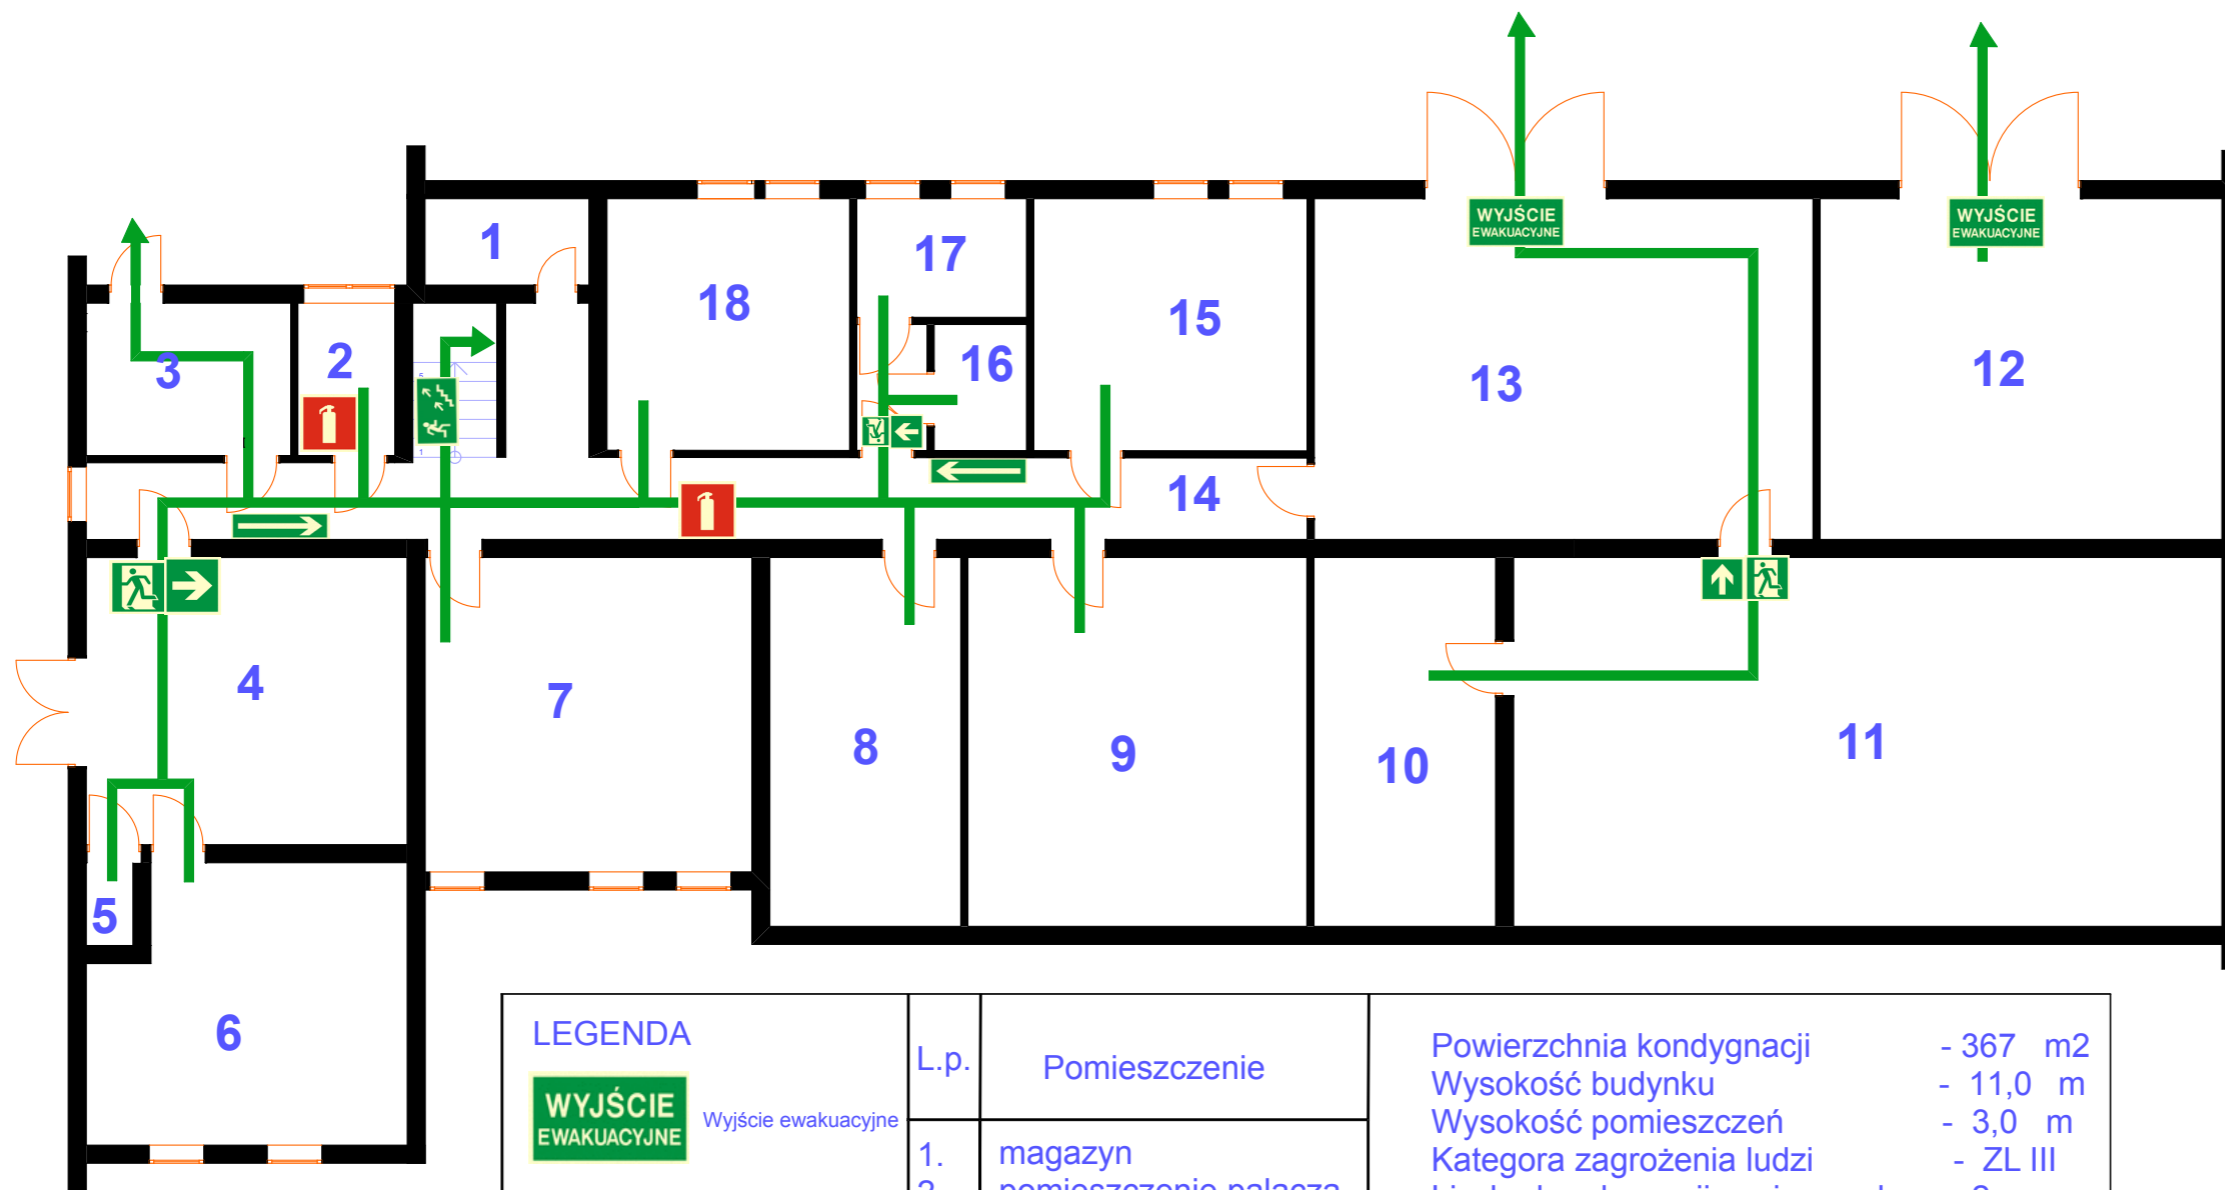

LEGENDA		L.p.	Pomieszczenie	
	Wyjście ewakuacyjne			
	Kierunek ewakuacji			
	Drzwi na drodze ewakuacyjnej			
	Kierunek ewakuacji schodami w górę			
	Kierunek ewakuacji schodami w dół			
	Gaśnica			
	Hydrant wewnętrzny			
	Apteczka			
		1.	magazyn	Powierzchnia kondygnacji - 367 m ²
		2.	pomieszczenie palacza	Wysokość budynku - 11,0 m
		3.	pomieszczenie techniczne	Wysokość pomieszczeń - 3,0 m
		4.	magazyn	Kategoria zagrożenia ludzi - ZL III
		5.	magazyn	Liczba kondygnacji naziemnych - 2
		6.	skład opału	Liczba kondygnacji podziemnych - 1
		7.	skład opału	
		8.	magazyn	
		9.	magazyn	
		10.	magazyn	
		11.	magazyn	
		12.	magazyn	
		13.	magazyn	
		14.	garaż	
		15.	garaż	
		16.	komunikacja	
		17.	magazyn	
		18.	magazyn	