

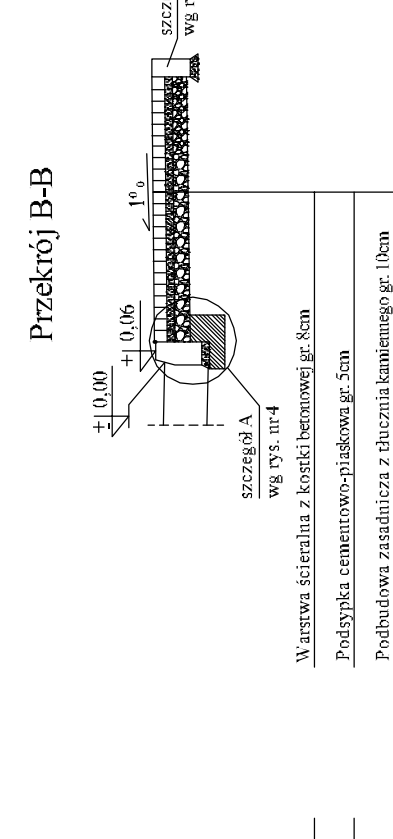
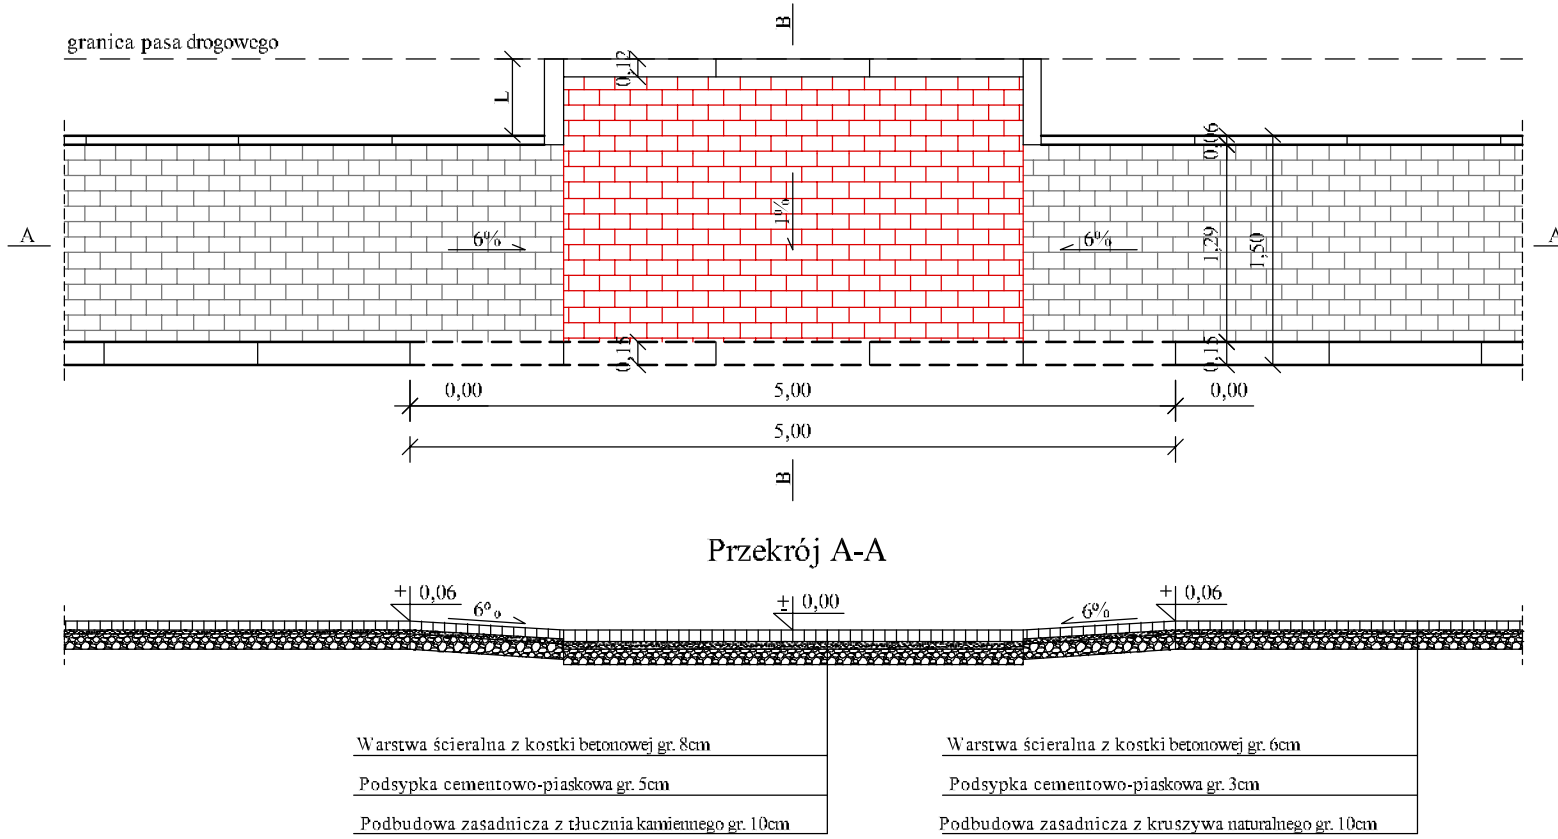




Zjazd indywidualny

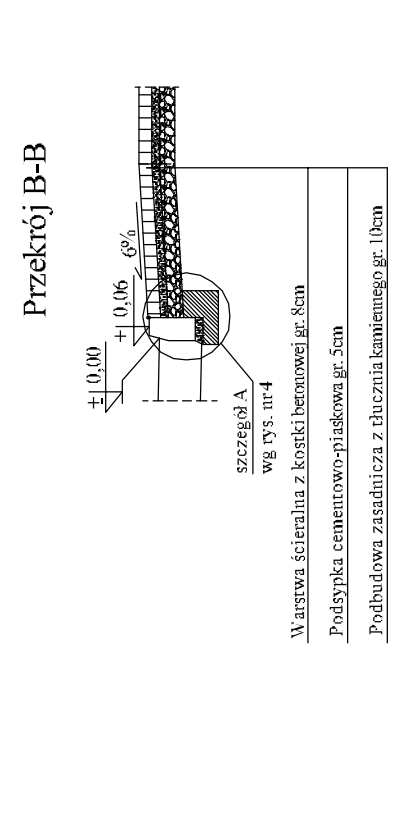



Zjazd typ I

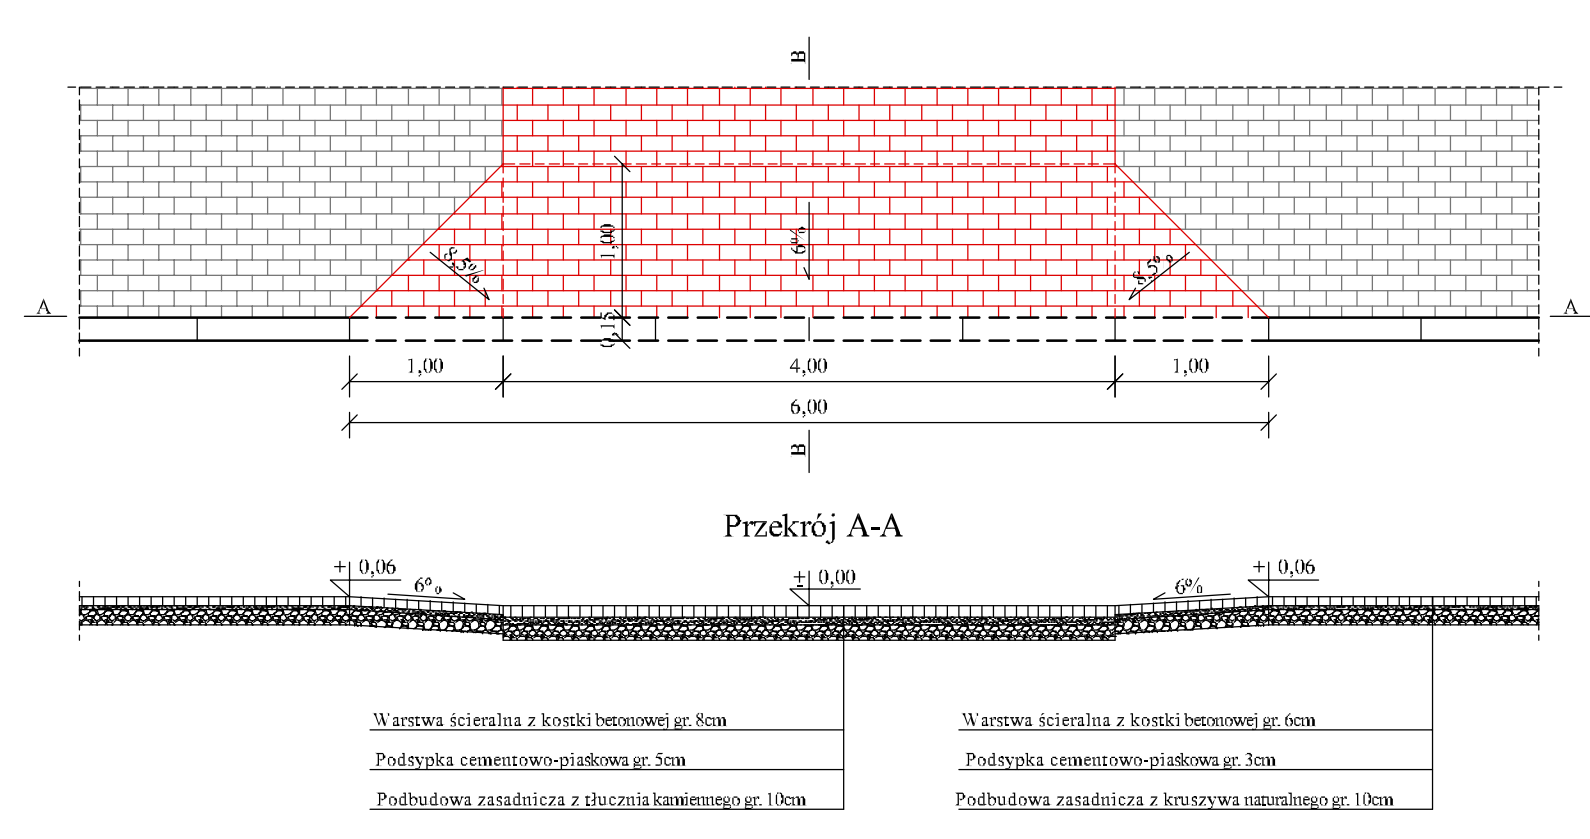



Zjazd typ III

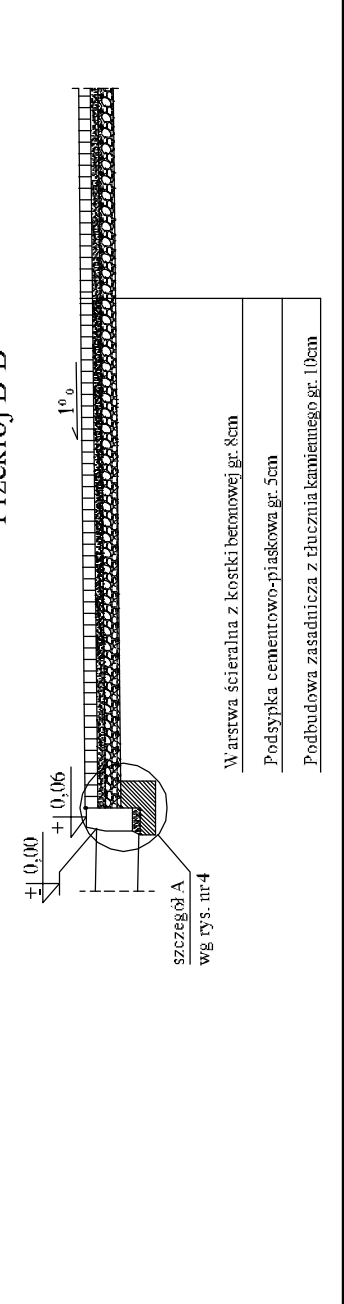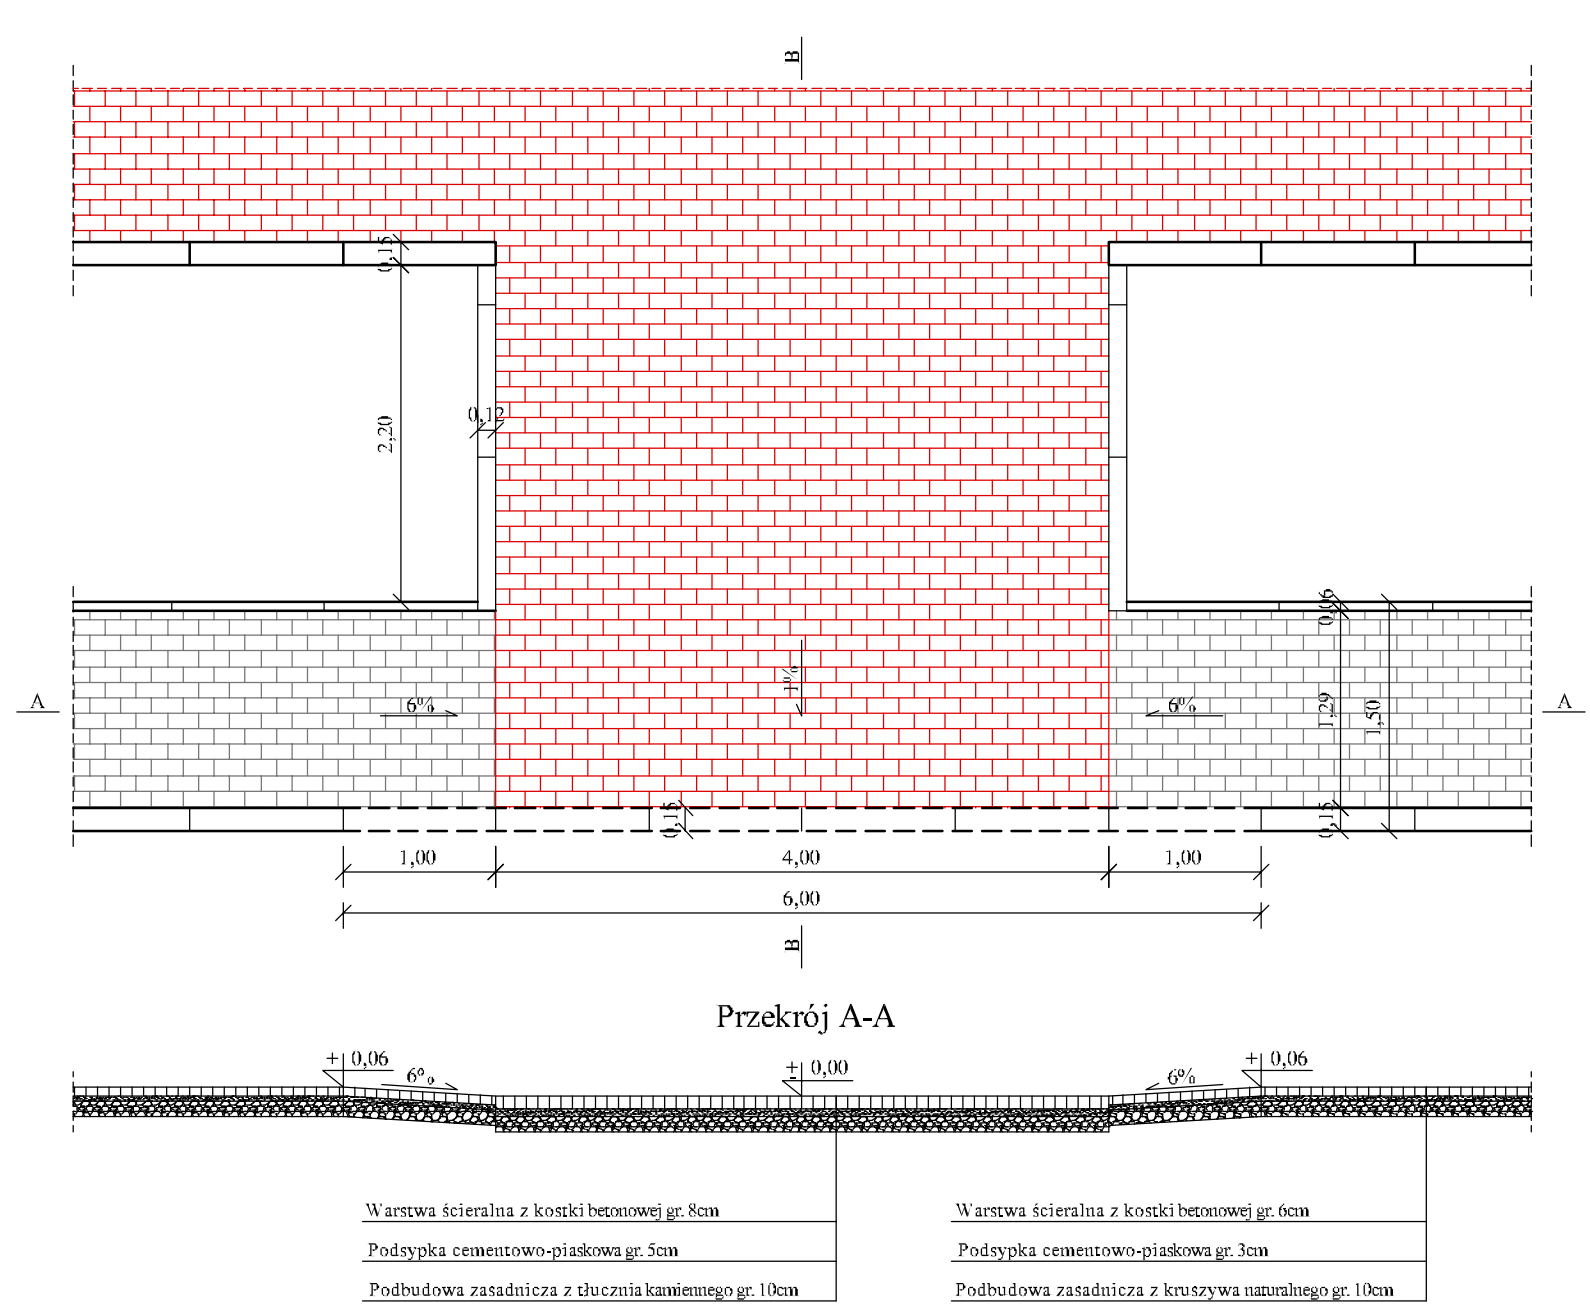

Zjazd indywidualny

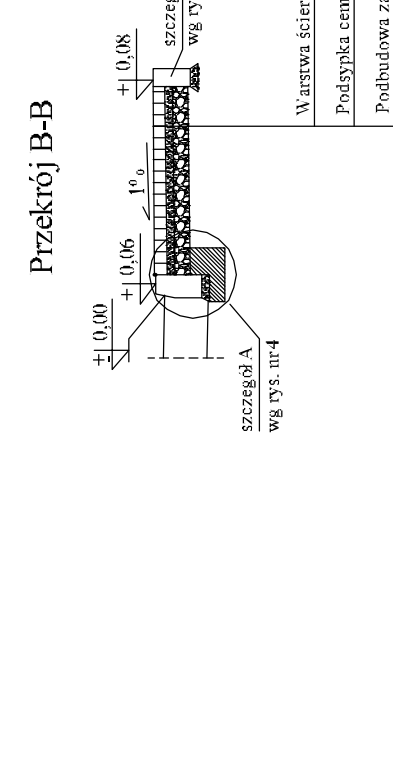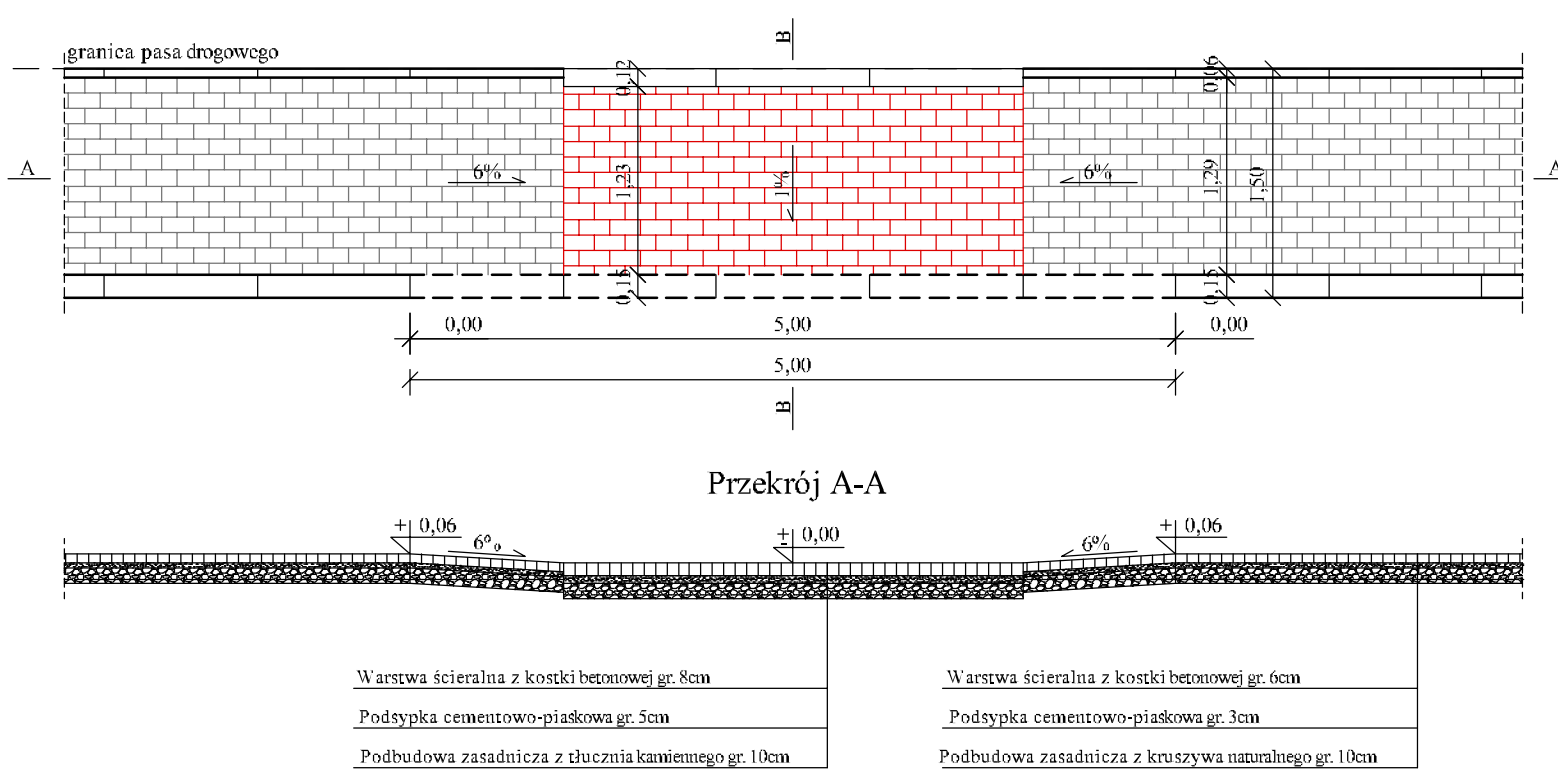

Zjazd typ II

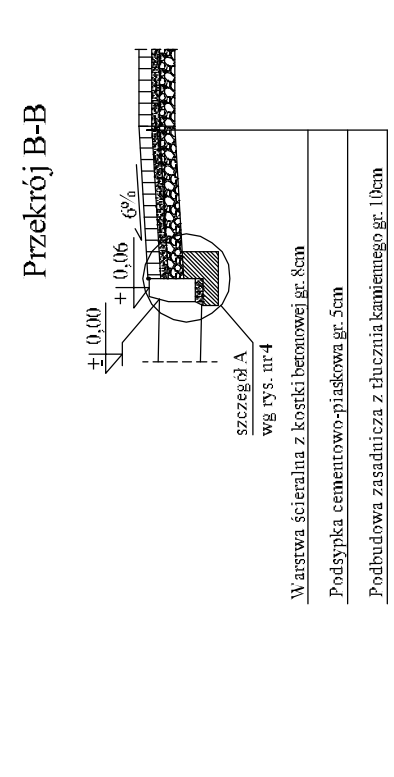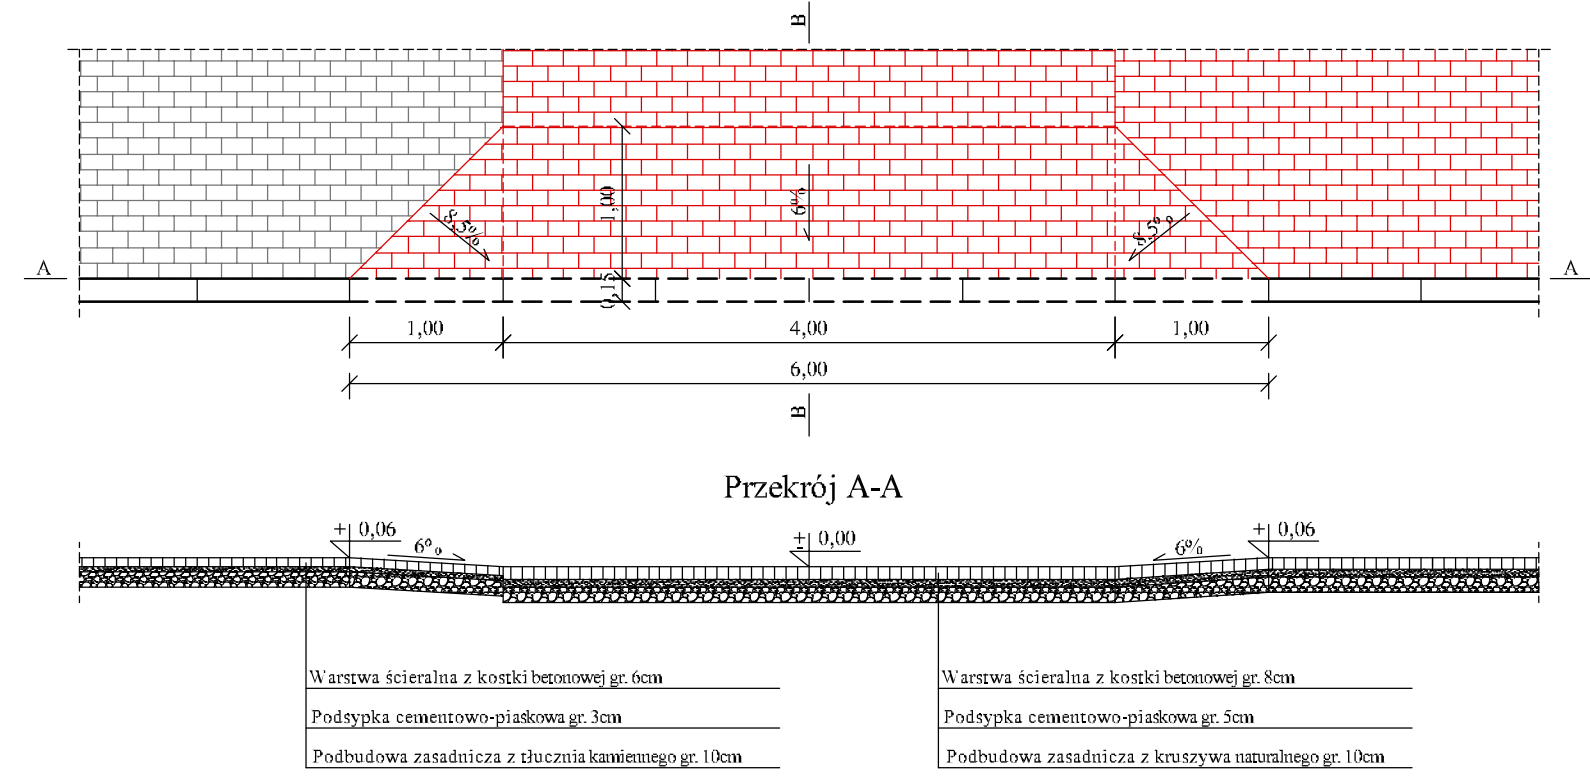

INWESTOR	URZĄD GMINY RADEANÓW 26 - 807 RADEANÓW 92				
NAZWA DOKUMENTACJI	PRZEBUDOWA ŚCIEŻKI DLA PIESZYCH WRAZ Z PLACAMI REKREACYJNYMI W MIEJSCOWOŚCI BURÓWNO				
ZAKRES OPRACOWANIA	ZESPÓŁ PROJEKTOWY	SPECJALNOŚĆ	NR UPRAWNIEN	PODPIS	DATA
PROJEKTANT	mgr inż. SZYMON MATEREK	DROGOWA	MAZ/0021/PW/00/07		GRUDZIEŃ 2009
OPRACOWALI	mgr inż. EDYTA SIOŃEK mgr inż. TOMASZ MATEREK	DROGOWA			GRUDZIEŃ 2009
TYTUŁ OPRACOWANIA	PROJEKT BUDOWLANO-WYKONAWCZY			STADIUM BW	BRANŻA DROGI
NAZWA RYSUNKU	SZCZEGÓŁY ZJAZDÓW			SKALA 1:50	NR RYS. 3/1