


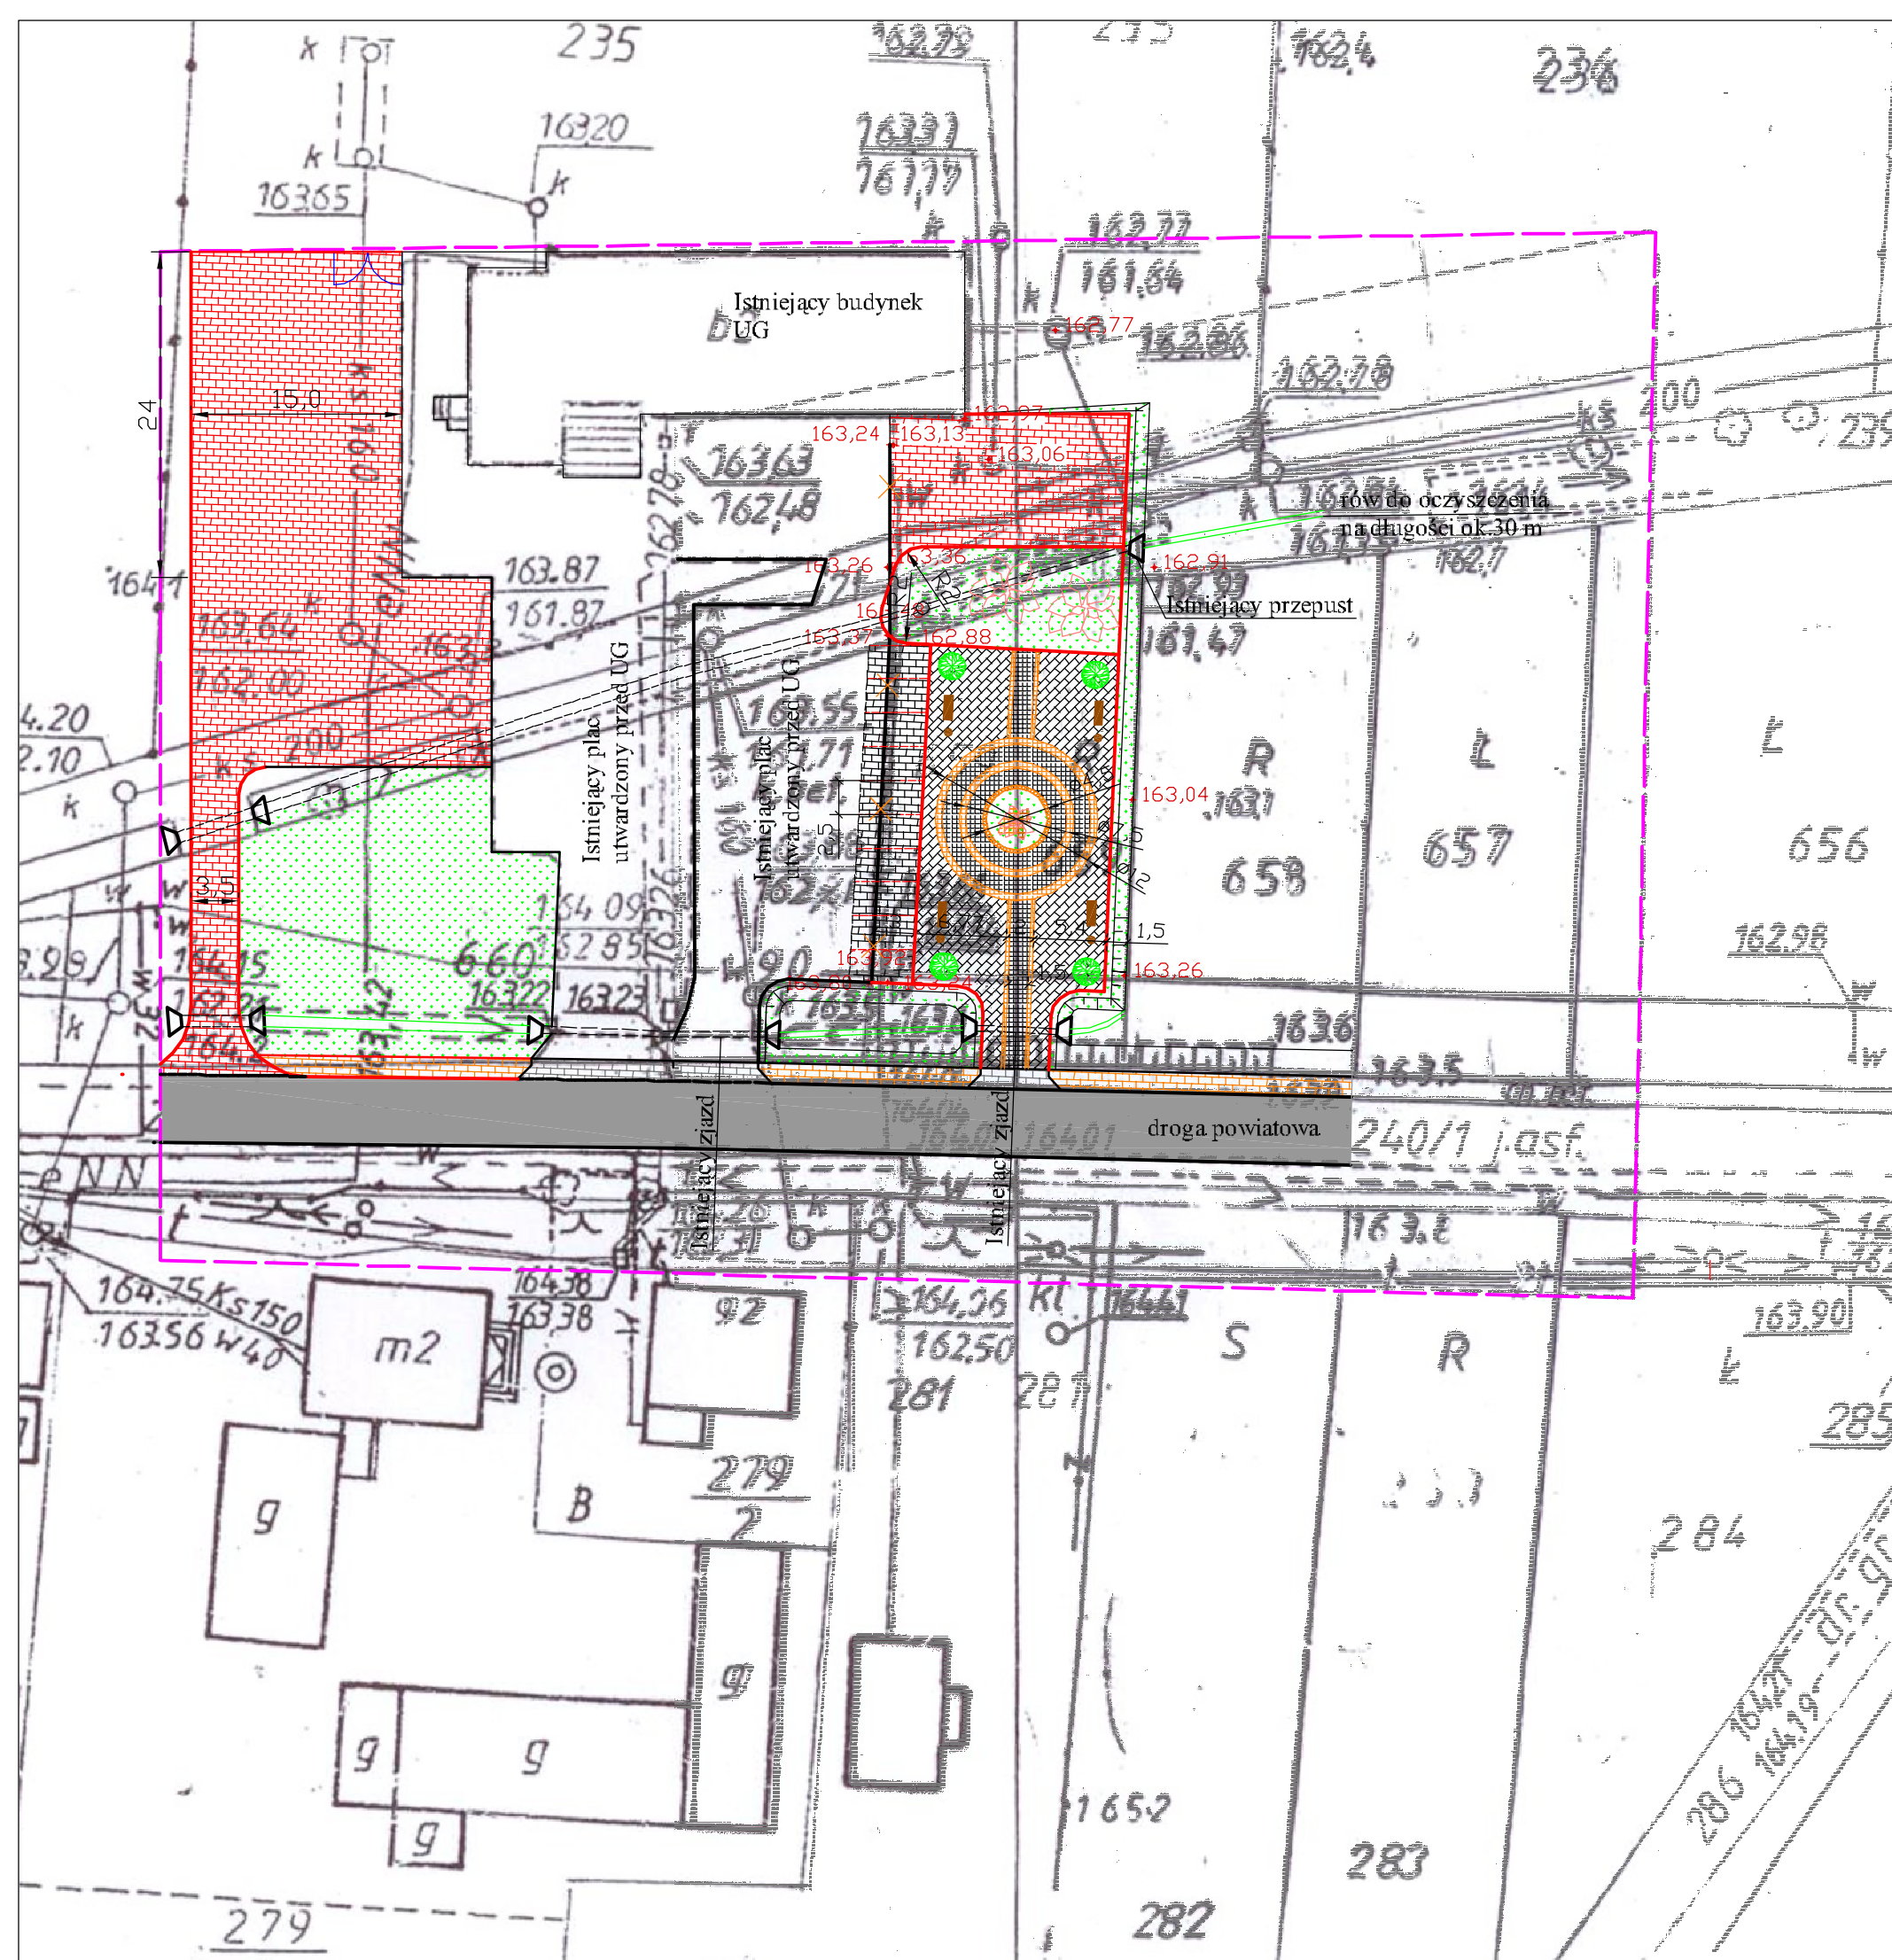

**Obwód      *Radzanów***  
**Gmina      *Radzanów***  
**Powiat      *białobrzegi***  
**Wojew.    *mazowieckie***

## MAPA DO CELÓW PROJEKTOWYCH

[illegible]

Mapa powstała w drodze przeskalowania mapy zasadniczej  
w skali 1:1000 sekcja 124.314.241, 124.314.242

Nie wyklucza się istnienia w terenie również innych urządzeń podziemnych, dla których brak było informacji branżowych i nie zostały odnaleziona w terenie w czasie inwenturyzacji geodezyjnej.


**Treść pracy określone w granicach  
określonej na dzień 22.07.2016r.**

Białobrzegi dnia 22.03.2010r.

GEODETA  
mgr inż. Ewelina Kierczak  
Nr upr. 7258

**Kierczak Bożena**  
**PRACOWNIA GEODEZYJNA**  
26-800 Białobrzegi, ul. Żeromskiego 41/10  
tel. 0-506 219 042  
NIP 798-110-66-63 -570574554-

LEGENDA:

 - |                                                                                       |                                     |
|---------------------------------------------------------------------------------------|-------------------------------------|
|    | granice aktualizacji mapy           |
|    | projektowany krawężnik 15 x 30      |
|    | istniejący krawężnik do przełożenia |
|    | kostka betonowa czerwona gr. 8 cm   |
|    | kostka betonowa szara gr. 8/6 cm    |
|  | kostka betonowa szara gr. 6 cm      |
|  | kostka betonowa czerwona gr. 6 cm   |
|  | palisada betonowa                   |
|  | nawierzchnia trawiasta              |
|  | istniejący rów do oczyszczenia      |
|  | drzewo                              |
|  | roślinność ozdobna                  |
|  | ławka                               |
|  | kosz na śmieci                      |

[illegible]

|                       |   |             |                       |                |                 |
|-----------------------|---|-------------|-----------------------|----------------|-----------------|
| INWESTOR              | GMINA RADZANÓW<br>26-807 RADZANÓW, RADZANÓW 92                                                          |             |                       |                |                 |
| NAZWA<br>DOKUMENTACJI | UTWARDZENIE PLACU REKREACYJNO - WYPOCZYNKOWEGO<br>W MIEJSCOWOŚCI RADZANÓW NA dz. nr ewid. 659, 660, 235 |             |                       |                |                 |
| ZAKRES<br>OPRACOWANIA | ZESPÓŁ PROJEKTOWY                                                                                       | SPECJALNOŚĆ | NR DOKUMENTU          | PODPIS         | DATA            |
| PROJEKTANT            | mgr inż. SZYMON MATEREK                                                                                 | DROGOWA     | MAZ.69/21<br>/PWOD 97 |                | KWIECIEŃ 2019   |
| OPRACOWAŁ             | mgr inż. TOMASZ MATEREK                                                                                 | DROGOWA     | _____                 |                | KWIECIEŃ 2019   |
| TYTUŁ<br>OPRACOWANIA  | PROJEKT ZAGOSPODAROWANIA TERENU                                                                         |             |                       | STADIUM<br>PB  | BRANŻA<br>DROGI |
| NAZWA<br>RYSUNKU      | PLAN SYTUACYJNY                                                                                         |             |                       | SKALA<br>1:500 | NR RYS.<br>2    |