



PRZEKRÓJ KONSTRUKCYJNY

skala 1:50

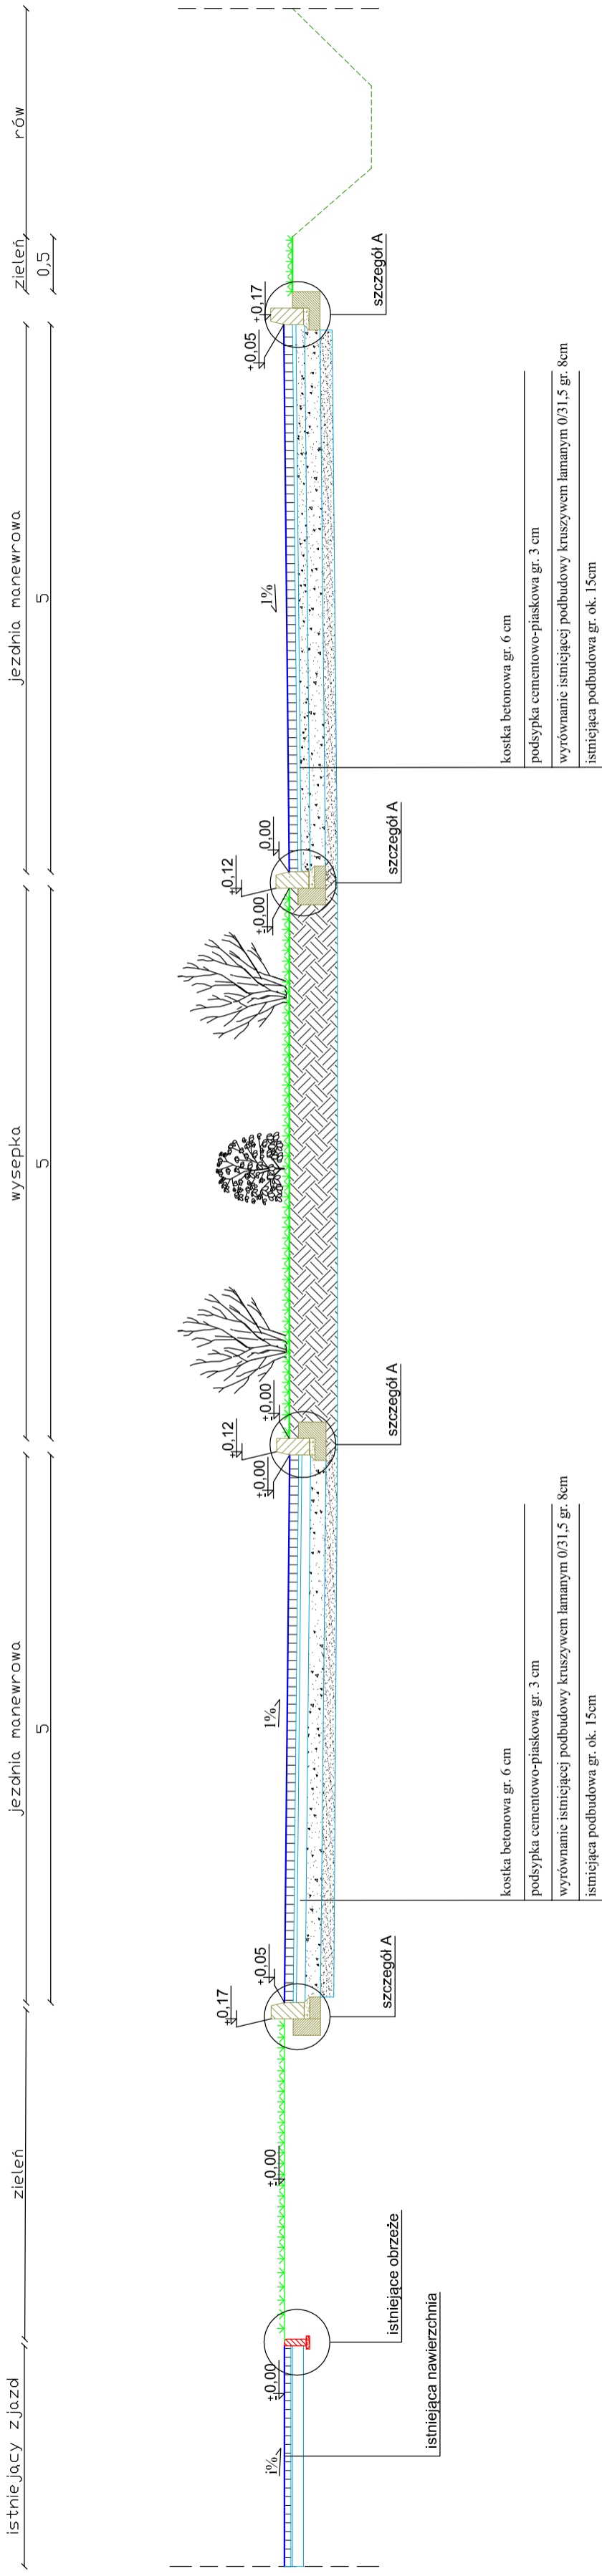

skala 1:20

szczebel A

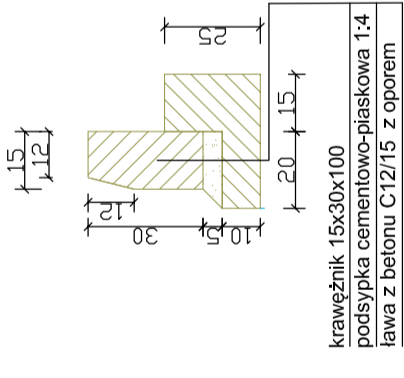

krawężnik 15x30x100
podsypka cementowo-piaskowa 1:4
ławka z betonu C12/15 z oporem

ZAMAWIAJĄCY:		WYKONAWCA:	
SP ZOZ Radzanów Radzanów 72 26-807 Radzanów		Firma Usługowa MS 26-400 Przysucha, ul. Staszica 32 tel/ fax: 048 675 25 45, mobil: 0 509 024 080 e - mail: smaterek@o2.pl	
AUTORZY	IMIĘ I NAZWISKO	BRANŻA	NR UPRAWNIENI
Projektant	mgr inż. Szymon Mątek	drogi	MAZ/0021/PWOD/07
Opracował	mgr Łukasz Grzegorezyk		
Temat:			
BUDOWA PLACU REKREACYJNO - WYPOCZYNKOWEGO W MIEJSCOWOŚCI RADZANÓW			
Nazwa rysunku:			
PRZEKROJE KONSTRUKCYJNE			
Branża:	Drogowa	Stadium:	PROJEKT WYKONAWCZY
Data:	08.2017	Skala:	1:50; 1:20
Nr rysunku:			zlecenie
Nr rysunku:			3