



# SZCZEGÓŁ PRZEPUSTU


PRZEKRÓJ PODŁUŻNY  
skala 1:100

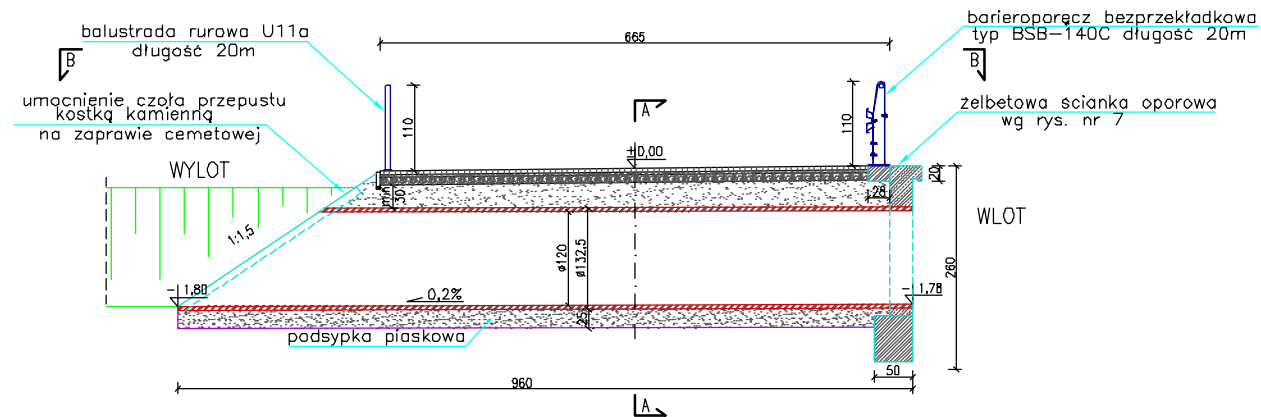

PRZEKRÓJ POPRZECZNY  
skala 1:50  
A-A

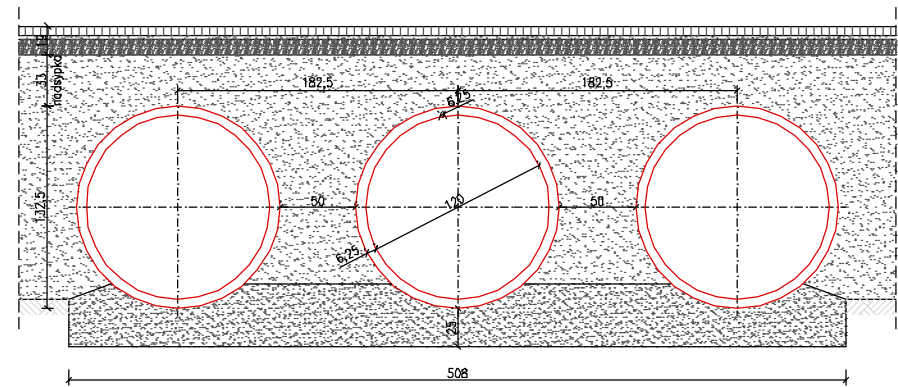

WIDOK Z GÓRY  
skala 1:100  
B-B

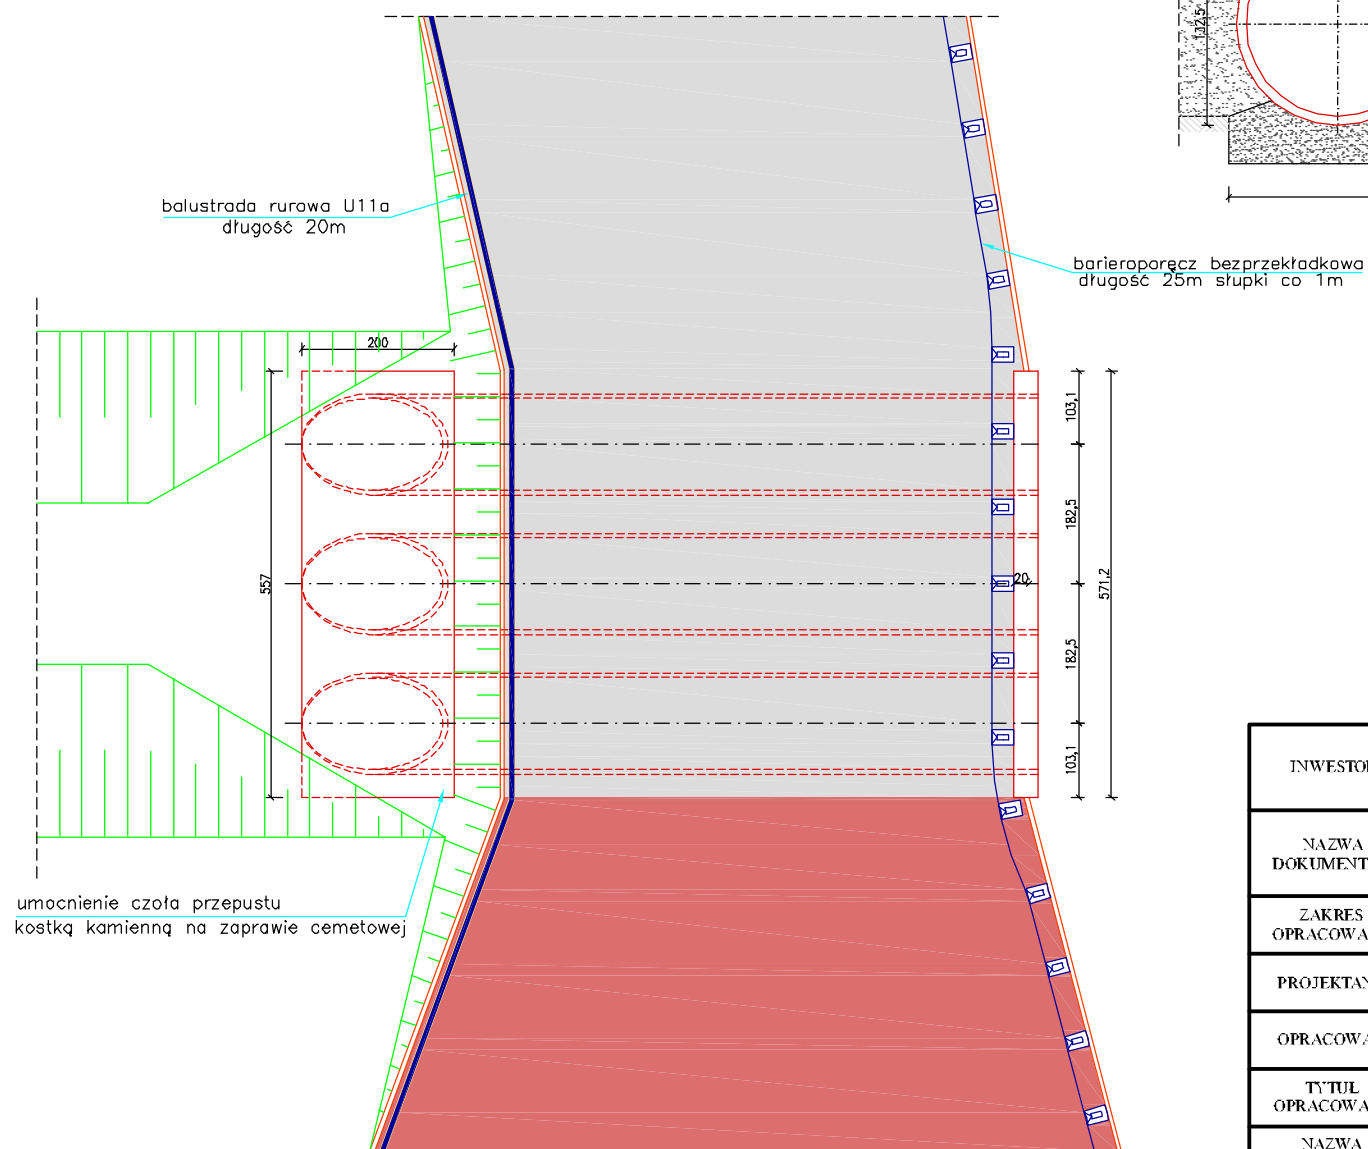

INWESTOR	URZĄD GMINY RADZANÓW 26 - 807 RADZANÓW 92				
NAZWA DOKUMENTACJI	PRZEBUDOWA ŚCIEŻKI DLA PIESZYCH WRAZ Z PLACAMI REKREACYJNYMI W MIEJSCOWOŚCI BUKÓWNO				
ZAKRES OPRACOWANIA	ZESPÓŁ PROJEKTOWY	SPECJALNOŚĆ	NR UPRAWNIENI	PODPIS	DATA
PROJEKTANT	mgr inż. SZYMON MATEREK	DROGOWA	MAZ/0021 /PWOD/07		GRUDZIEŃ 2008
OPRACOWALI	mgr inż. EDYTA SJONEK mgr inż. TOMASZ MATEREK	DROGOWA			GRUDZIEŃ 2008
TYTUŁ OPRACOWANIA	PROJEKT BUDOWLANO-WYKONAWCZY			STADIUM BW	BRANŻA DROGI
NAZWA RYSUNKU	SZCZEGÓŁ PRZEPUSTU km 0+069,45			SKALA 1:100	NR RYS. 6