

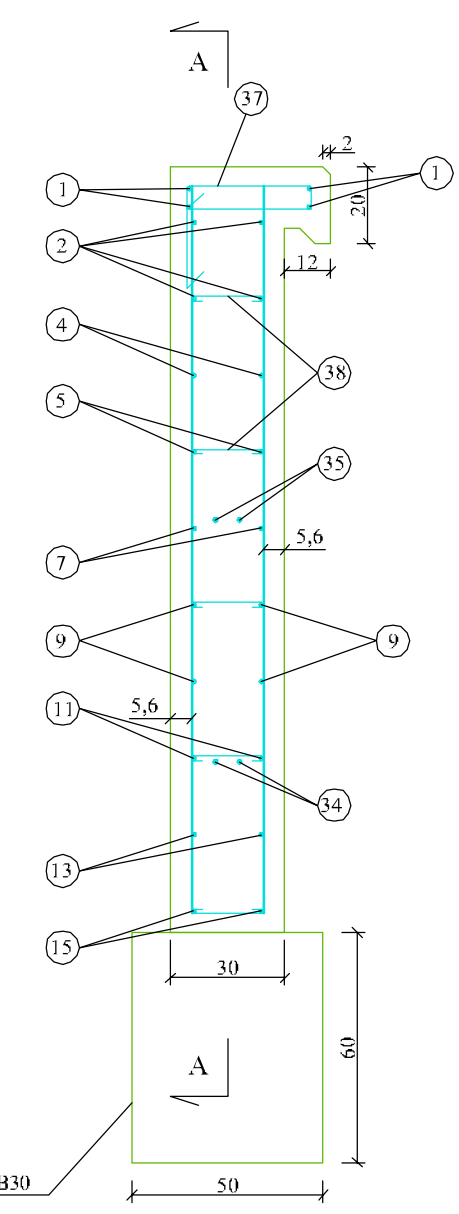


WYKAZ DŁUGOŚCI PRĘTÓW

Numer pręta	Ø [mm]	Długość [mm]	Ilość [szt]	Długość ogólna [m]
1	12	5852	4	23,41
2	12	5612	4	22,45
3	12	1498	4	5,99
4	12	817	4	3,27
5	12	467	4	1,87
6	12	797	4	3,19
7	12	332	4	1,33
8	12	526	4	2,10
9	12	275	8	2,20
10	12	415	8	3,32
11	12	338	4	1,35
12	12	540	4	2,16
13	12	480	4	1,92
14	12	823	4	3,29
15	12	888	4	3,55
16	12	1640	4	6,56
17	12	1900	16	30,40
18	12	767	4	3,07
19	12	292	4	1,17
20	12	582	4	2,33
21	12	107	4	0,43
22	12	497	4	1,99
23	12	511	4	2,04
24	12	615	4	2,46
25	12	140	4	0,56
26	12	845	4	3,38
27	12	370	4	1,48
28	12	803	4	3,21
29	12	328	4	1,31
30	12	598	4	2,39
31	12	123	4	0,49
32	12	503	4	2,01
33	12	475	2	0,95
34	12	850	12	10,20
35	12	1130	12	13,56
36	12	475	8	3,80
37	8	1104	28	30,91
38	8	272	41	11,15
Razem Ø12				175,19
Razem Ø8				42,06

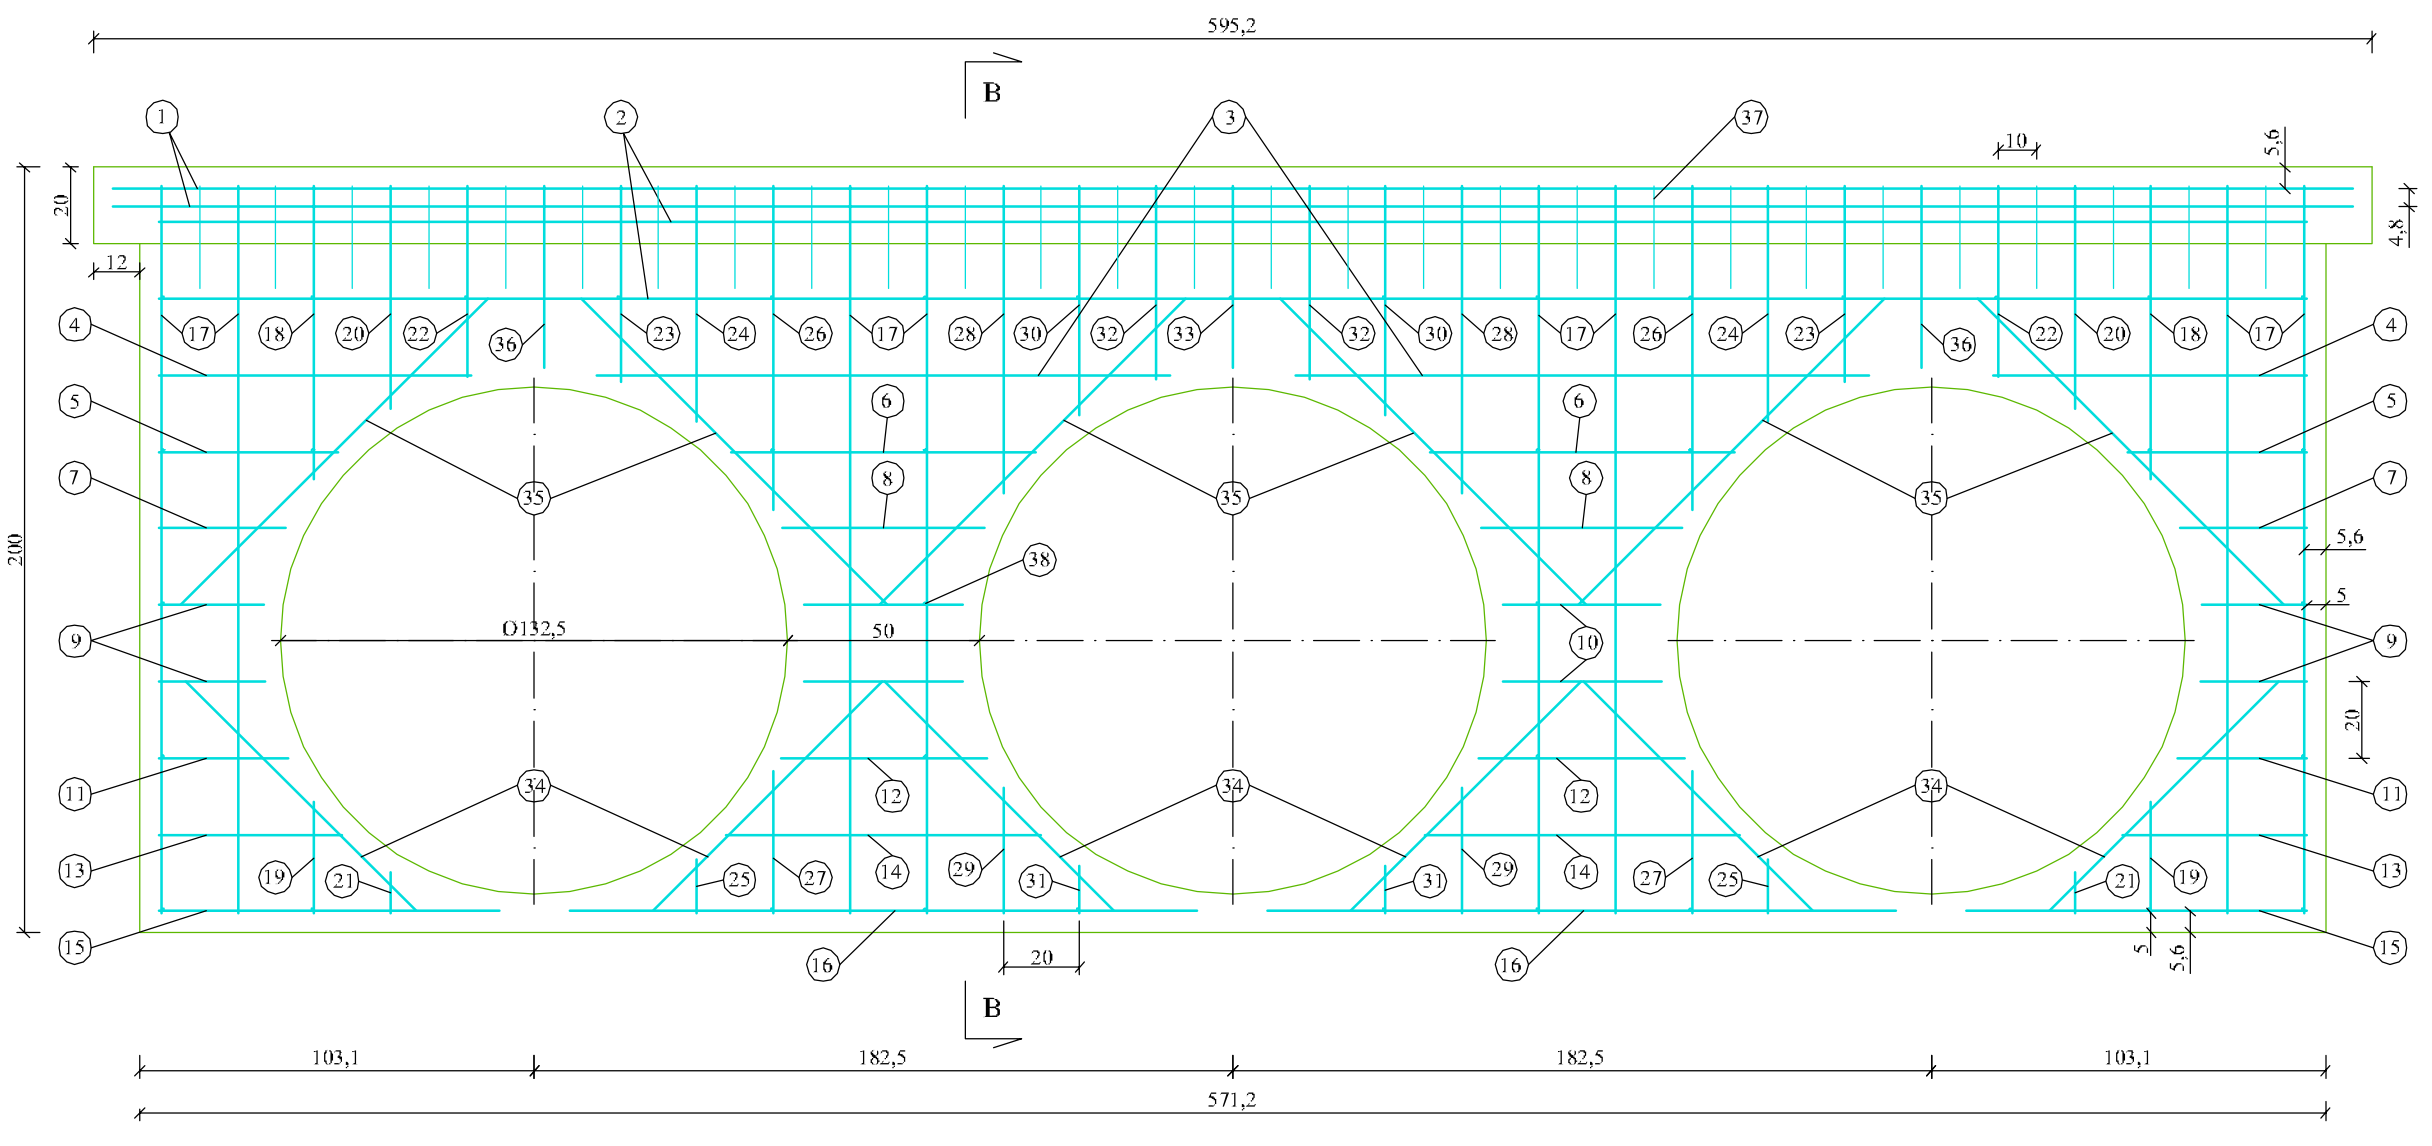

Materiały:
 Beton B30
 Pręty Ø8 stal A-I
 Pręty Ø12 stal A-III

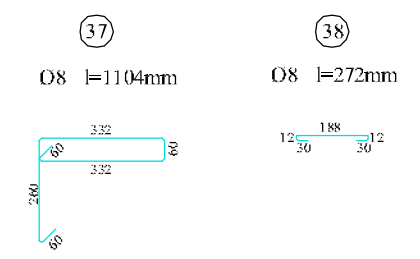

UWAGA!
 wymiary w [cm]

Fundament z betonu B30

INWESTOR	URZĄD GMINY RADZANÓW 26 - 807 RADZANÓW 92				
NAZWA DOKUMENTACJI	PRZEBUDOWA ŚCIEŻKI DLA PIĘSZYCH WRAZ Z PŁACAMI REKREACYJNYMI W MIEJSCOWOŚCI BUKÓWNO				
ZAKRES OPRACOWANIA	ZESPÓŁ PROJEKTOWY	SPECJALNOŚĆ	NR UPRAWNIENI	PODPIS	DATA
PROJEKTANT	mgr inż. SZYMON MATEREK	DROGOWA	MAZ/5021/PW/03/07		GRUDZIEŃ 2008
OPRACOWALI	mgr inż. EDYTA SIOŃEK mgr inż. TOMASZ MATEREK	DROGOWA			GRUDZIEŃ 2008
TYTUŁ OPRACOWANIA	PROJEKT BUDOWLANO-WYKONAWCZY			STADIUM BW	BRANŻA DROGI
NAZWA RYSUNKU	SZCZEGÓL ŚCIANKI CZOŁOWEJ PRZEPUSTU			SKALA 1:20	NR RYS. 7