




PRZEKRÓJ od km 1+000 do km 1+550

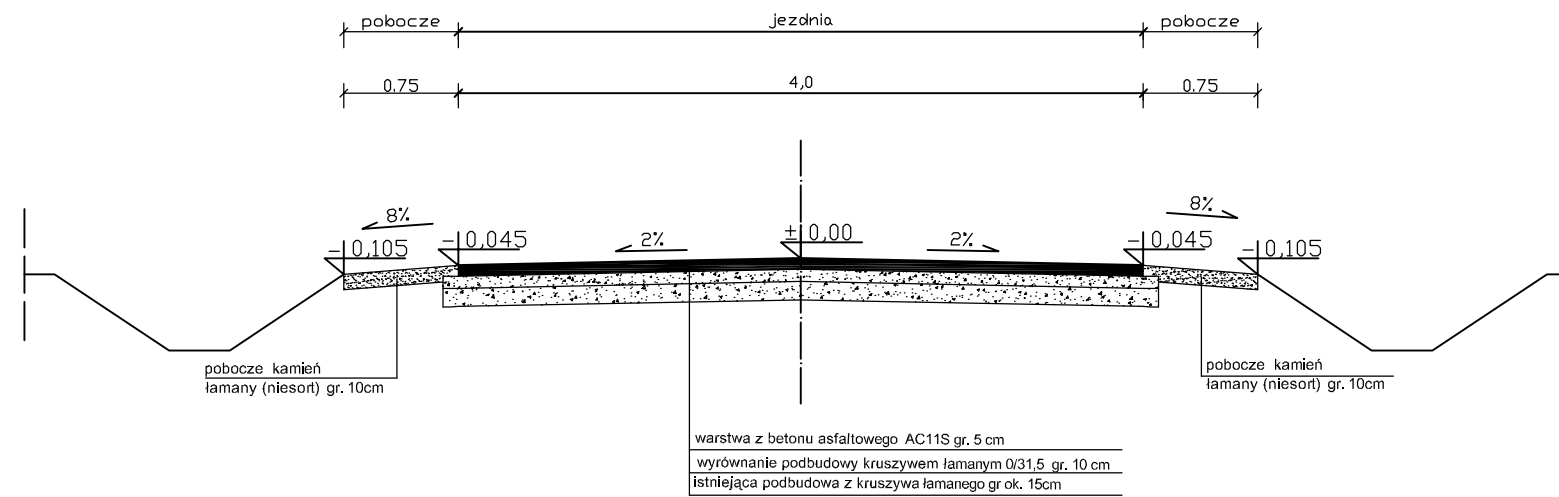

PRZEKRÓJ od km 1+940 do km 2+081,80

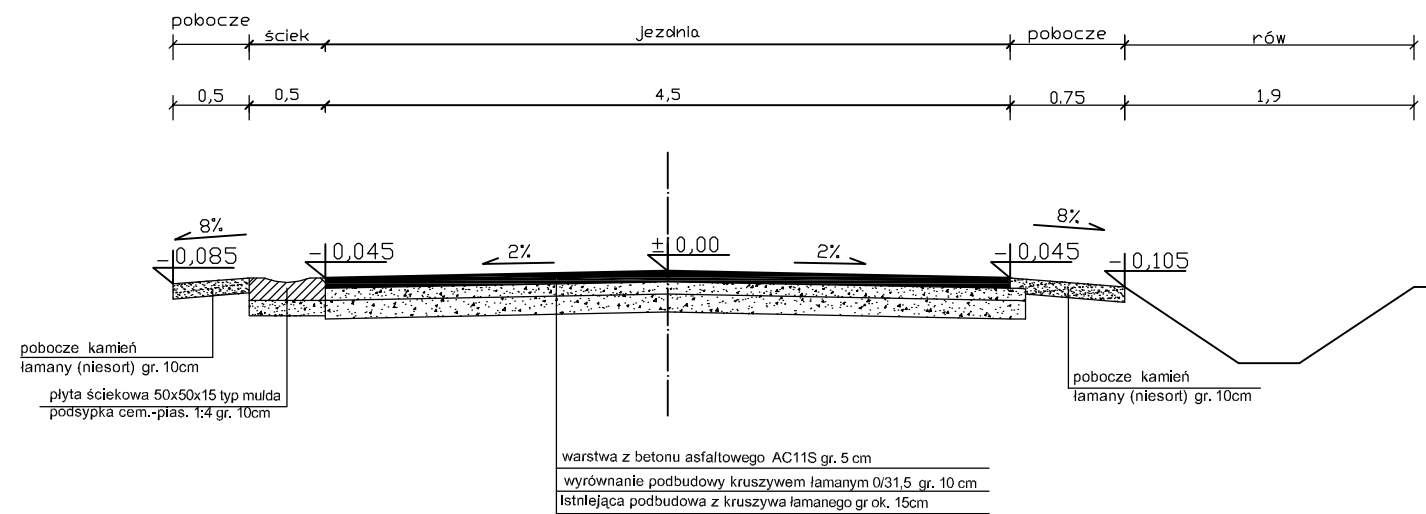

PRZEKRÓJ od km 0+000 do km 1+000

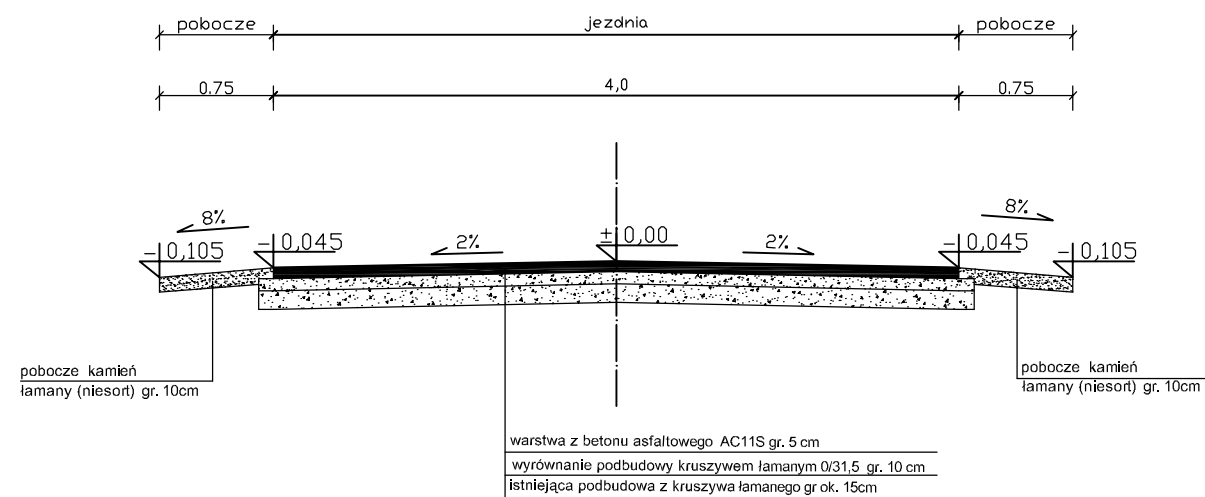

ZAMAWIAJĄCY: GMINA RADZANÓW RADZANÓW 92A 26-807 RADZANÓW		WYKONAWCA: Firma Usługowa MS 26-400 Przysucha, ul. Staszica 32 tel/ fax: 048 675 25 45, mobil: 0 509 024 080 e - mail: smaterek@o2.pl		
AUTORZY	IMIĘ I NAZWISKO	BRANŻA	NR UPRAWNIENIĘ	PODPIS
Projektant	mgr inż. Szymon Materek	drogi	MAZ/0021/PWOD/07	
Opracował	mgr Łukasz Grzegorzczak			
Temat: PRZEBUDOWA DROGI GMINNEJ RATOSZYŃ - BUKÓWNO				
Nazwa rysunku: PRZEKRÓJ KONSTRUKCYJNY				
Branża: Drogowa		Stadium: PROJEKT BUDOWLANY		
Data: 11.2015	Skala: 1:50	Nr umowy:		zlecenie
Nr rysunku:		3		