



Przekrój konstrukcyjny skala 1:50

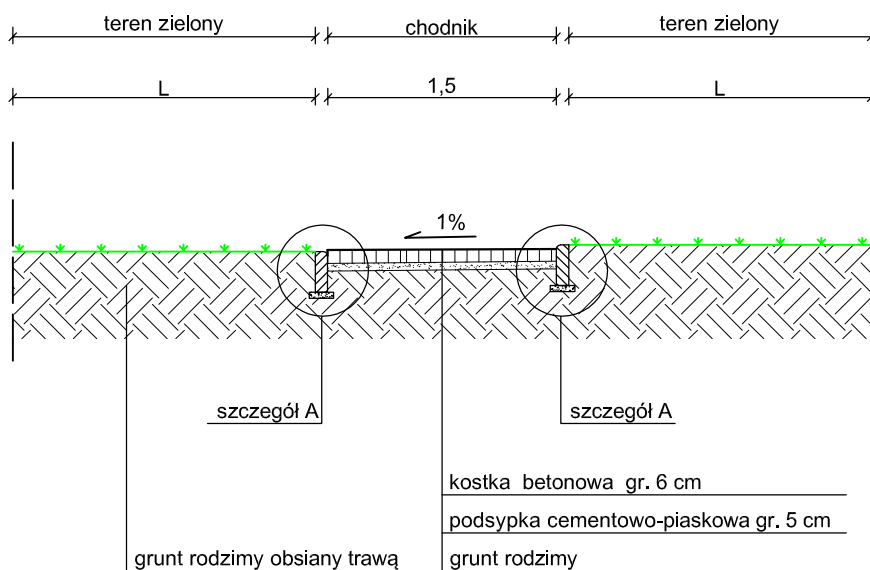

skala 1:20 szczegół A

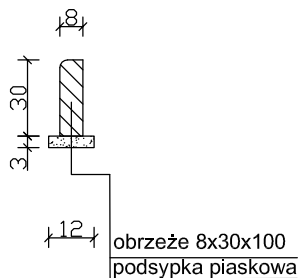

ZAMAWIAJĄCY: GMINA RADZANÓW RADZANÓW 92a 26-807 RADZANÓW		WYKONAWCA: Firma Usługowa MS 26-400 Przysucha, ul. Staszica 32 tel/ fax: 048 675 25 45, mobil: 0 509 024 080 e - mail: smaterek@o2.pl		
AUTORZY	IMIĘ I NAZWISKO	BRANŻA	NR UPRAWNIENI	PODPIS
Projektant	mgr inż. Szymon Materek	drogi	MAZ/0021/PWOD/07	
Opracował	mgr Łukasz Grzegorzczak		_____	
Temat:				
Rozwój infrastruktury turystycznej w miejscowości Rogolin				
Nazwa rysunku:				
PRZEKRÓJ KONSTRUKCYJNY				
Branża: Drogowa		Stadium: PROJEKT BUDOWLANY		
Data: 05.2018	Skala: 1:50; 1:20	Nr umowy: zlecenie		
Nr rysunku:		3		