



## Przeputst w ciągu rowu melioracyjnego

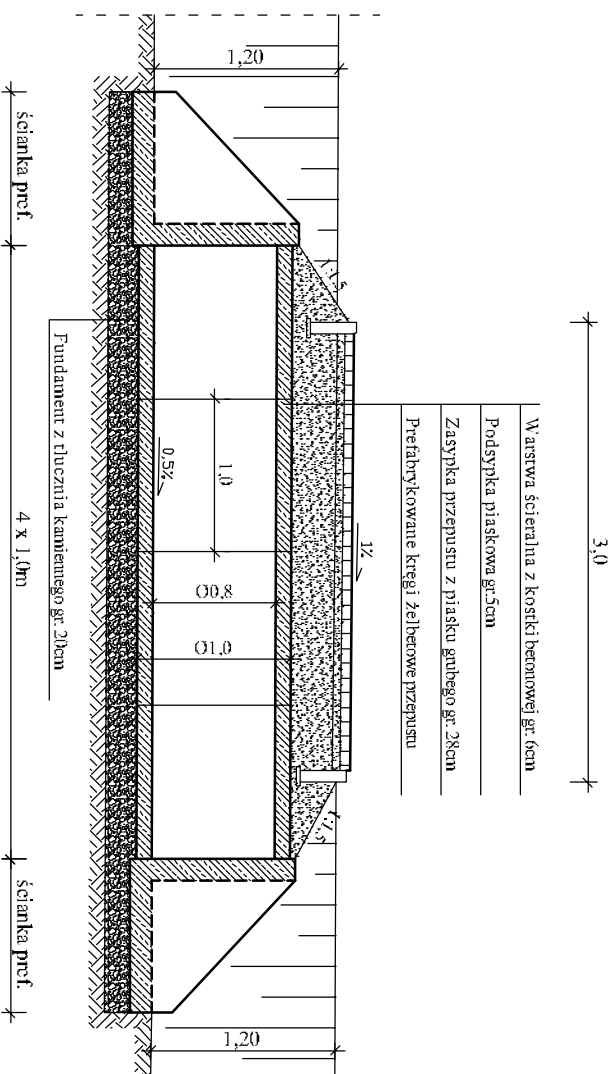

## Przeputst w ciągu rowu przydrożnego

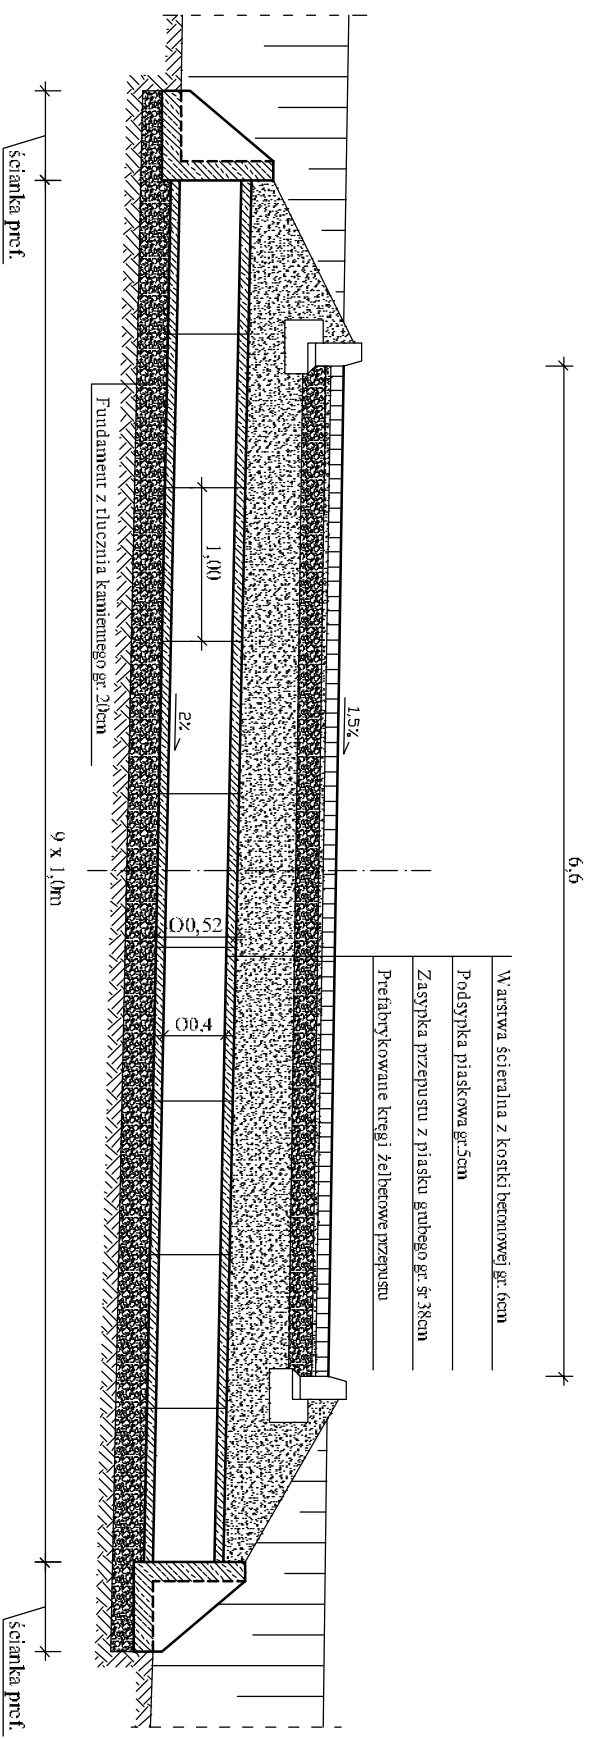

INWESTOR	GMINA RADZANÓW 26-607 RADZANÓW, RADZANÓW 92			
NAZWA DOKUMENTACJI	ROZBUDOWA CENTRUM WSI RADZANÓW WRAZ Z BUDOWĄ DYPYTKA WZDŁUŻ DROGI POWIATOWEJ			
ZAKRES OPRACOWANIA	ZESPÓŁ PROJEKTOWY	SPECJALNOŚĆ	NR DOKUMENTU	RODZIS
PROJEKTANT	mgr inż. SZYMON MATYREK	DROGOWA	M.42/0661 /PW/0036P	Lpka-200
OPRACOWAL	LUKASZ GRZEGORCZYK	DROGOWA	—	Lpka-200
TYTUL OPRACOWANIA	PROJEKT BUDOWLANY		STADIUM PB	DRUKOWA DROGI
NAZWA RYSUNKU	PRZKROJE PRZEPISTÓW		SKALA 1:50	NR RYS. 7