




chodnik oddalony od jezdni

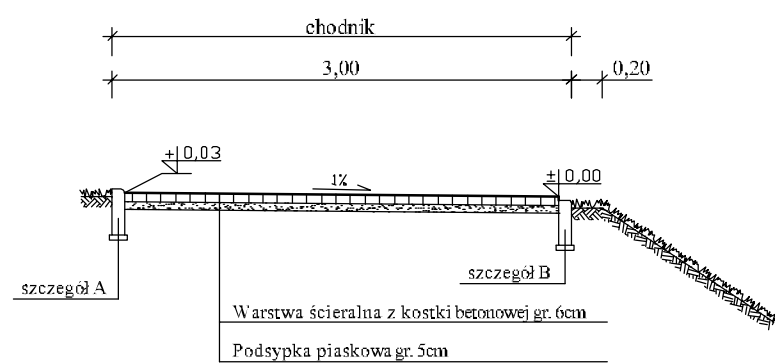

chodnik przy jezdni

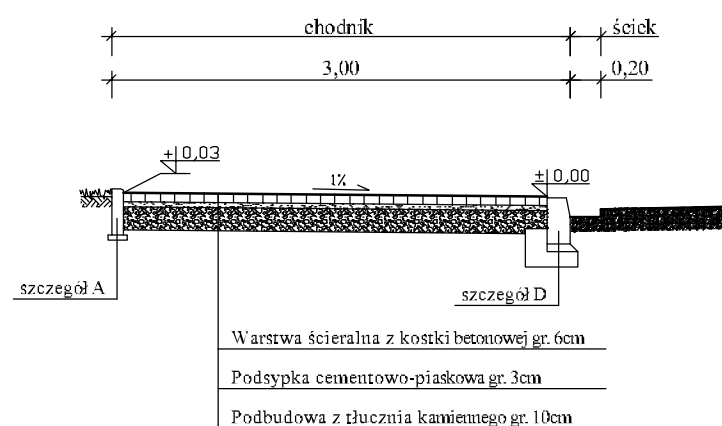

zjazd publiczny

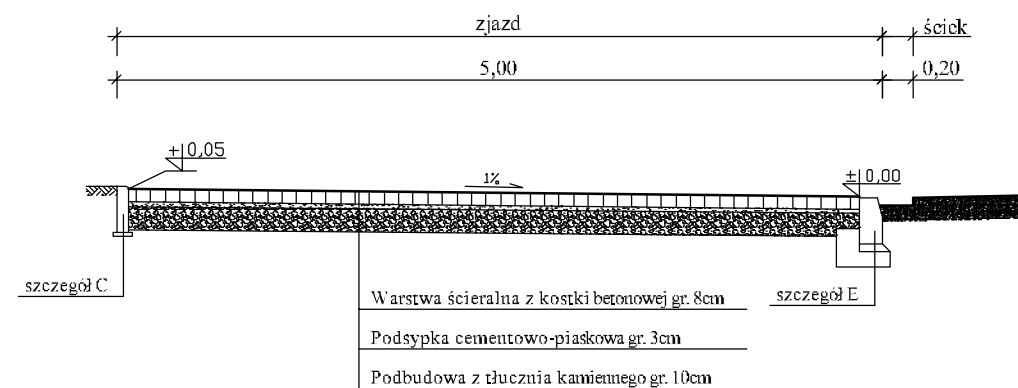


SZEGÓŁY skala 1:20 wymiary w [cm]


szczegół A




szczegół B

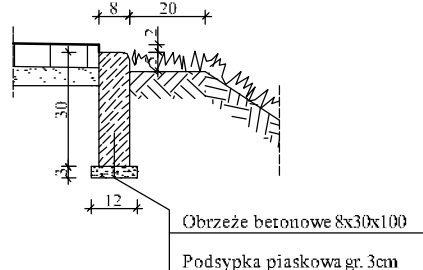


szczegół C

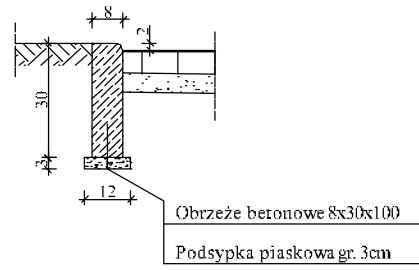


szczegół D

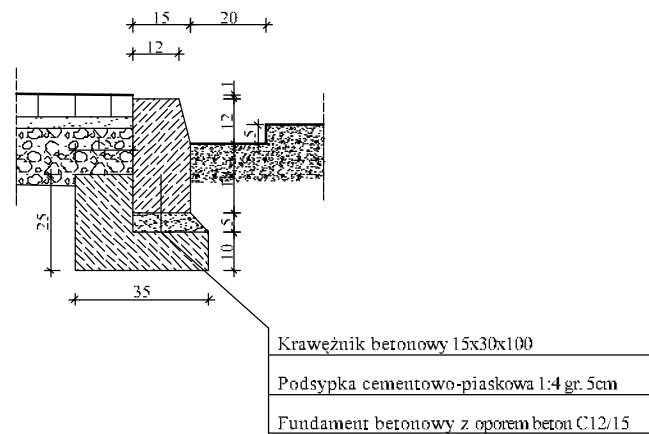

szczegół E

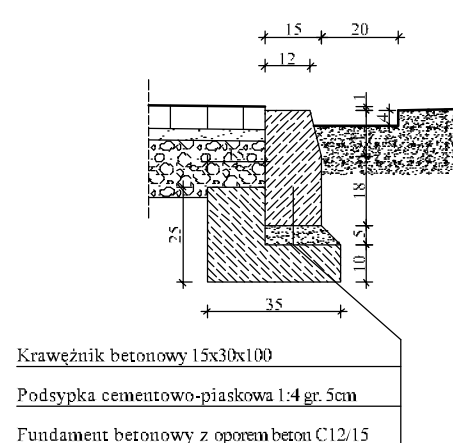

umocnienie skarpy przy zbiorniku wodnym

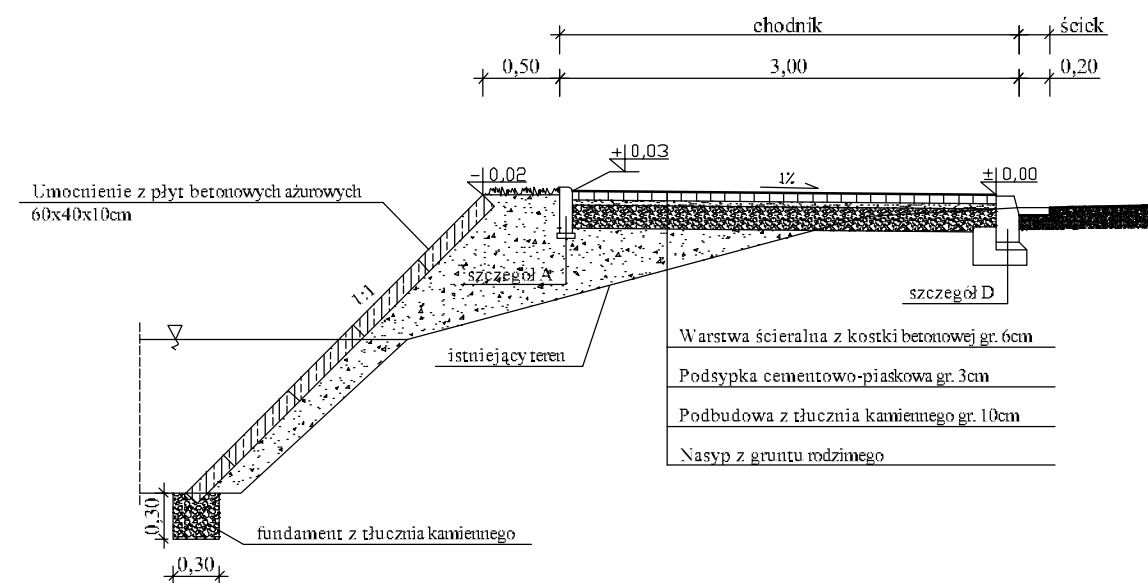

INWESTOR	GMINA RADZANÓW 26-807 RADZANÓW, RADZANÓW 92				
NAZWA DOKUMENTACJI	ROZBUDOWA CENTRUM WSI RADZANÓW WRAZ Z BUDOWĄ DEPTAKA WZDŁUŻ DROGI POWIATOWEJ				
ZAKRES OPRACOWANIA	ZESPÓŁ PROJEKTOWY	SPECJALNOŚĆ	NR UPRAWNIENI	PODPIS	DATA
PROJEKTANT	mgr inż. SZYMON MATEREK	DROGOWA	MAZ/0921/PW/0047		1.12.2019
OPRACOWAŁ	ŁUKASZ GRZEGORCZYK	DROGOWA			1.12.2019
TYTUŁ OPRACOWANIA	PROJEKT BUDOWLANY			STADIUM PB	BRANŻA DROGI
NAZWA RYSUNKU	PRZEKROJE CHODNIKA I SZEGÓŁY			SKALA 1:50	NR RYS. 6