D-D

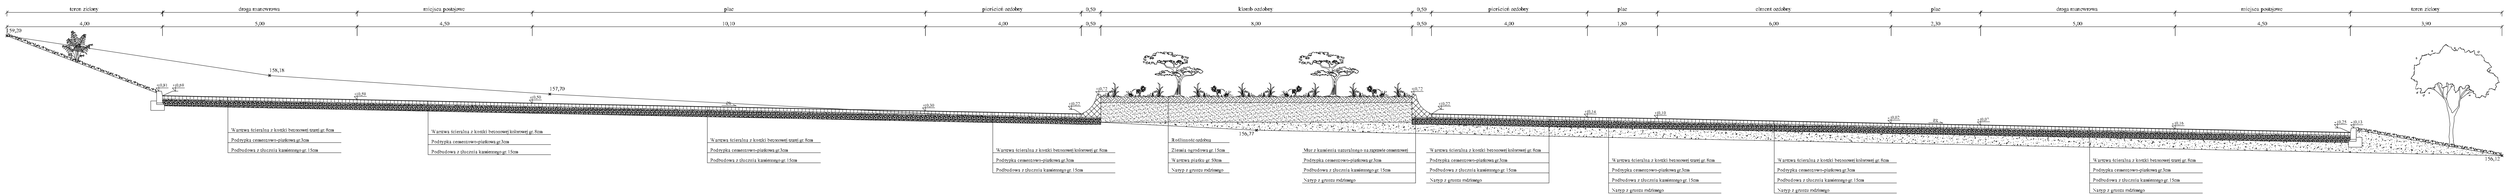

INWESTOR	GMINA RADZANÓW 26-807 RADZANÓW, RADZANÓW 92				
NAZWA DOKUMENTACJI	ROZBUDOWA - CZYSTRNIE WZ RADZANÓW WRAZ Z BUDOWĄ DEPTAKA WZDŁUŻ DRÓG POWIATOWEJ				
JARDEA OPRACOWANIA	ZESPÓŁ PROJEKTOWY	TPO Lic. 6/92	tel. 604-179-484	25-600 Radom	10 of 11
PROJEKTANT	mgr inż. SZYMON MATHIEK	DROGOWA	0xx/2020 PO/0207		1:500,500
OPRACOWAŁ	ŁUKASZ GRZEGORCZYK	DROGOWA	————		1:500,500
TYTUŁ OPRACOWANIA	PROFILE RODZAJOWE			STADIUM PR.	DRÓG DROGI
NAZWA RYSUNKU	PRZEKROJ D-D			SKALA 1:50	NR RYS. 3