


RZUT PARTERU

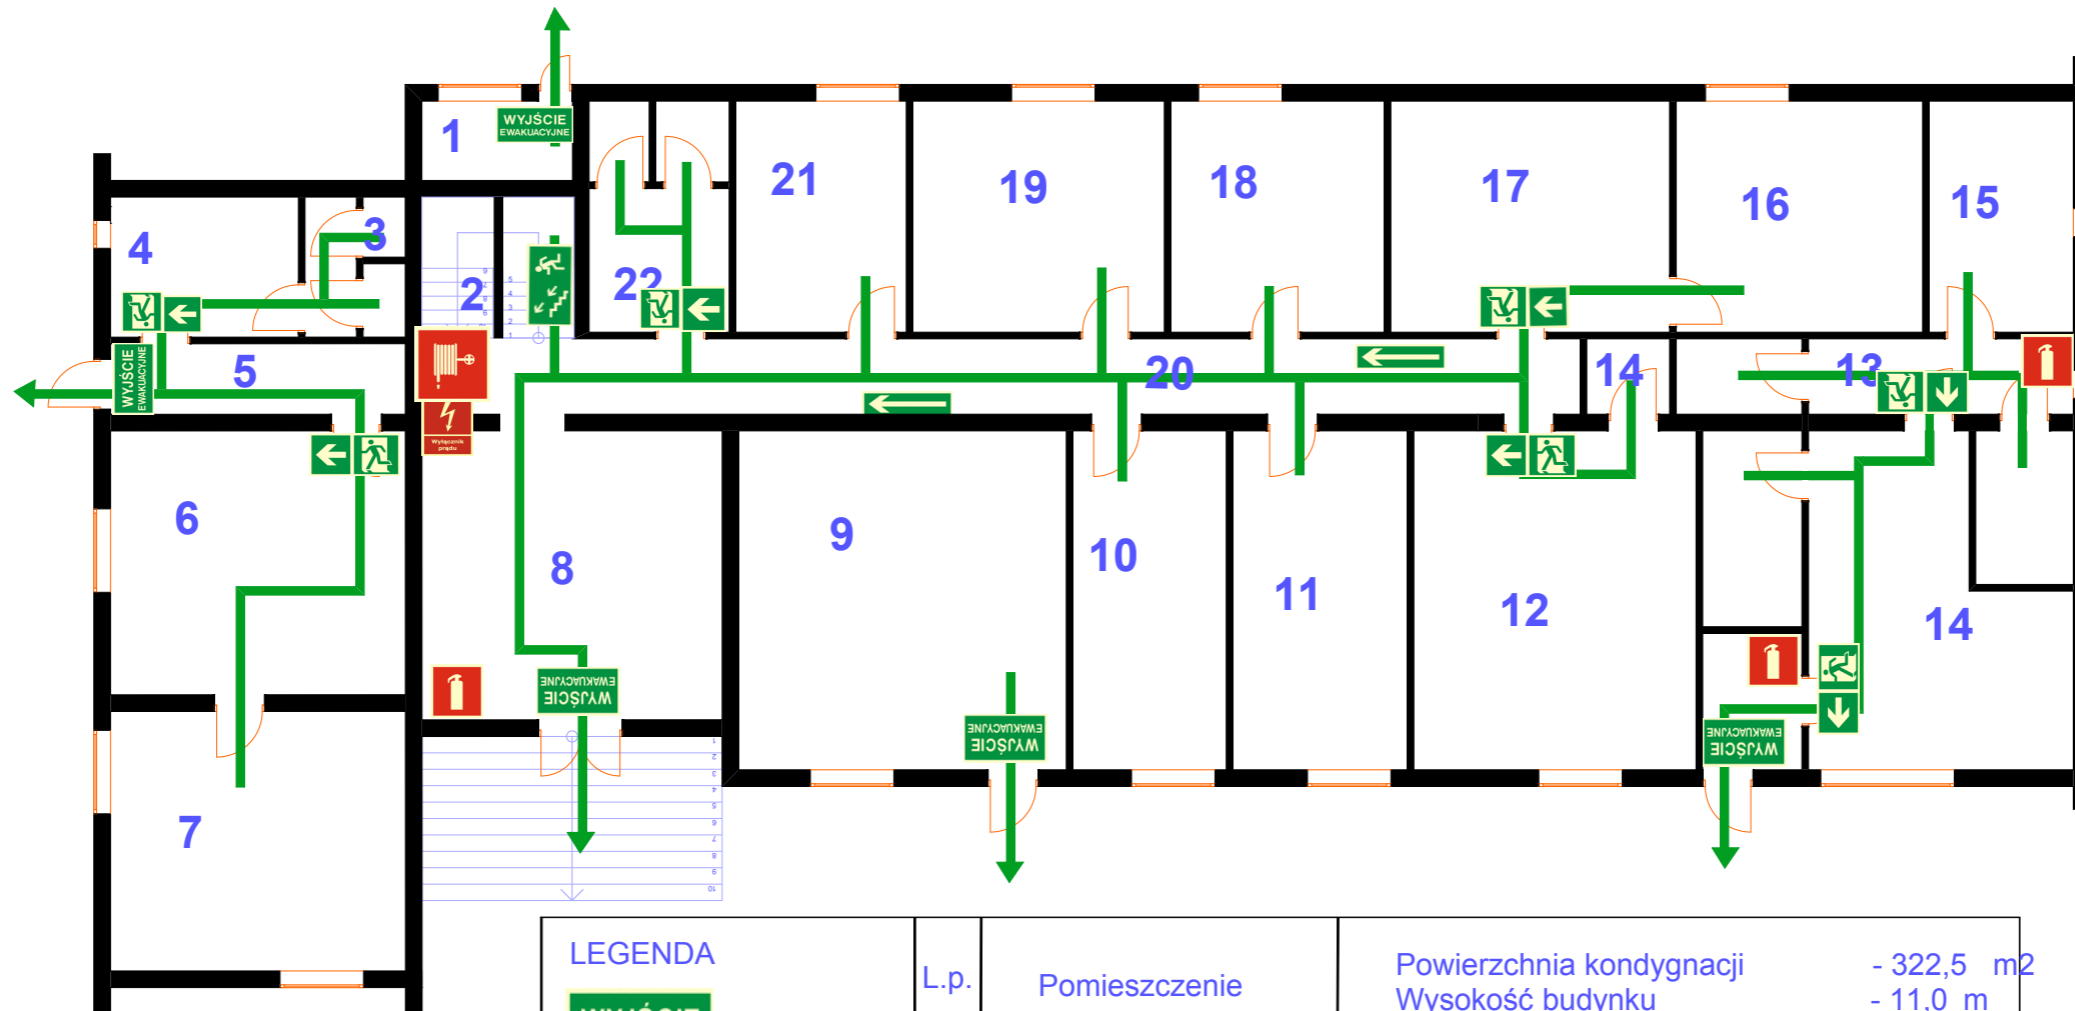

LEGENDA		L.p.	Pomieszczenie	
	Wyjście ewakuacyjne			
	Kierunek ewakuacji			
	Drzwi na drodze ewakuacyjnej			
	Kierunek ewakuacji schodami w górę			
	Kierunek ewakuacji schodami w dół			
	Gaśnica			
	Hydrant wewnętrzny			
	Apteczka			
				Powierzchnia kondygnacji - 322,5 m ²
				Wysokość budynku - 11,0 m
				Wysokość pomieszczeń - 3,0 m
				Kategoria zagrożenia ludzi - ZL III
				Liczba kondygnacji naziemnych - 2
				Liczba kondygnacji podziemnych - 1
		1.	1. pom. techniczne	
		2.	2. schody	
		3.	3. pomieszczenie socjalne	
		4.	4. pokój listonoszy	
		5.	5. komunikacja	
		6.	6. sala operacyjna - poczta	
		7.	7. pokój biurowy - poczta	
		8.	8. holl	
		9.	9. pokój biurowy	
		10.	10. pokój biurowy	
		11.	11. pokój biurowy	
		12.	12. pokój biurowy	
		13.	13. komunikacja	
		14.	14. pokój biurowy - policja	
		15.	15. pokój biurowy - policja	
		16.	16. pokój biurowy	
		17.	17. biblioteka	
		18.	18. pokój biurowy	
		19.	19. pokój biurowy	
		20.	20. kominikacja	
		21.	21. serwerownia	
		22.	22. WC	