


# RZUT I - go PIĘTRA

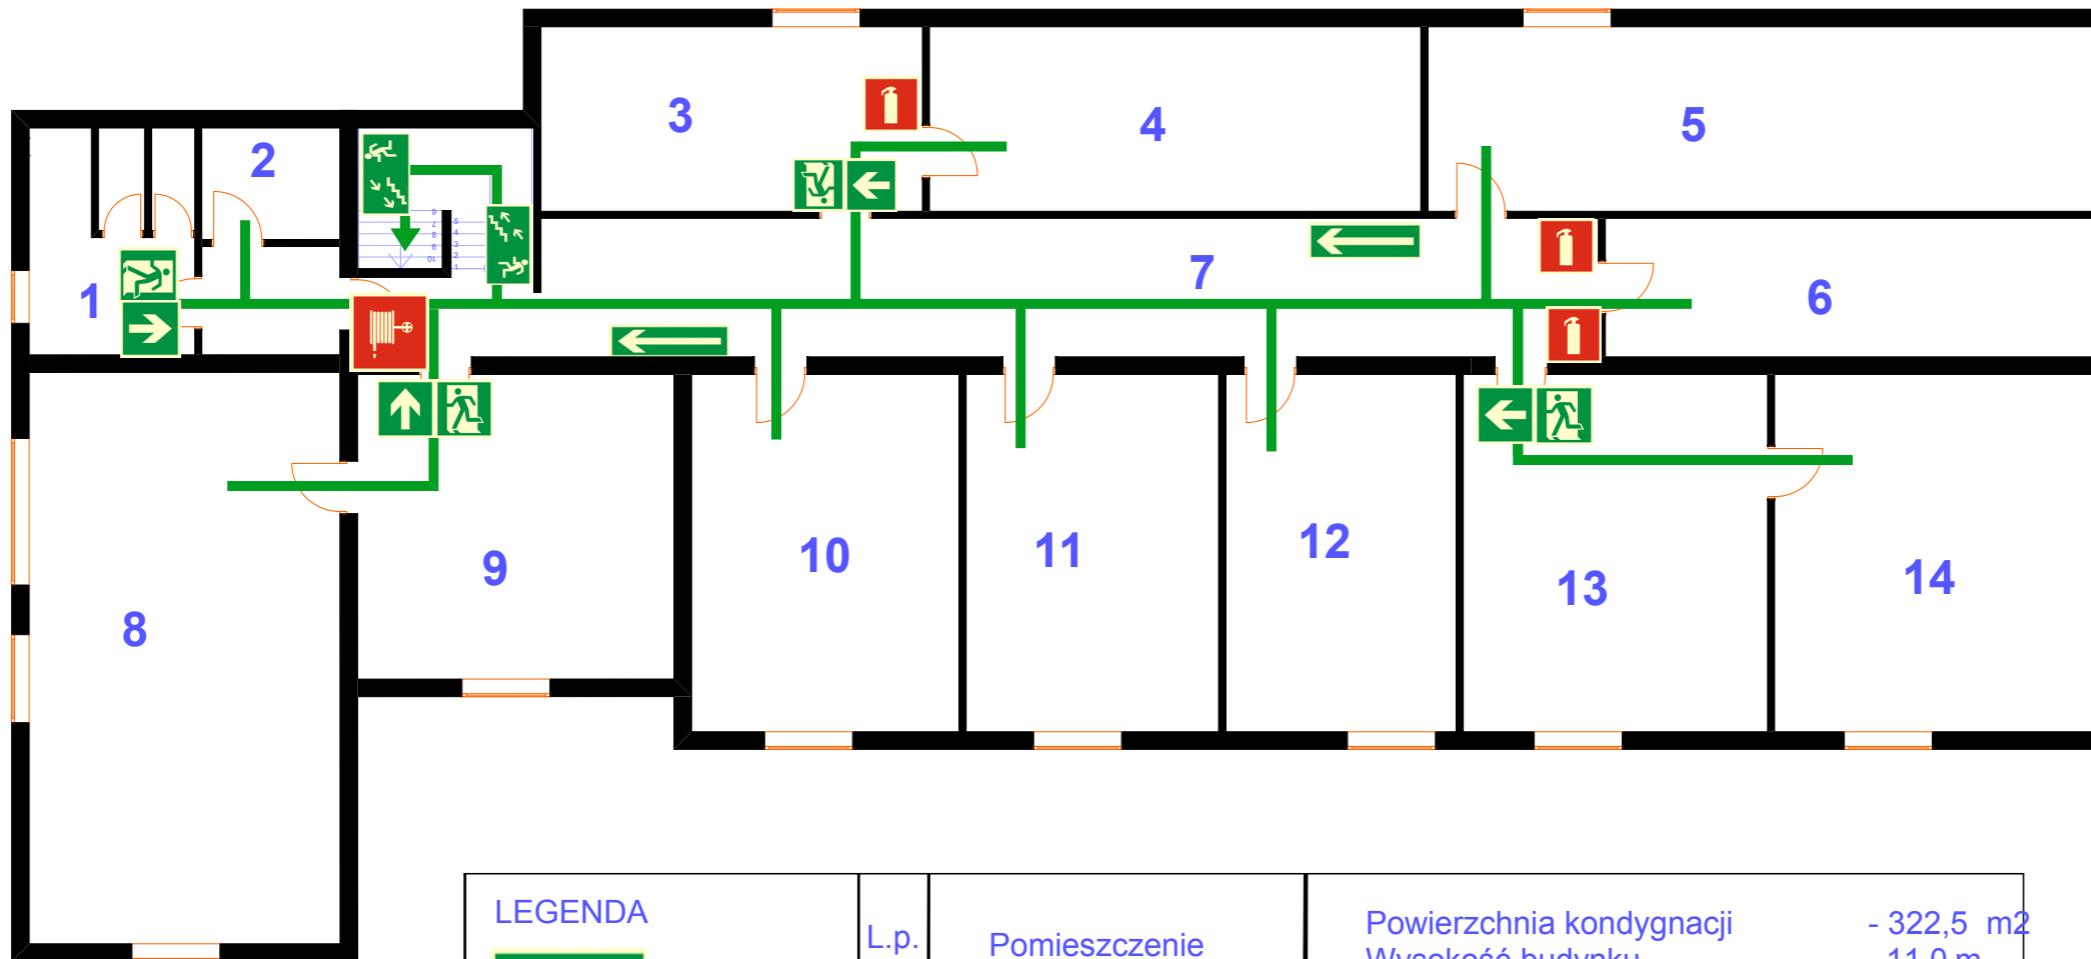

LEGENDA		L.p.	Pomieszczenie		
	Wyjście ewakuacyjne			Powierzchnia kondygnacji	- 322,5 m <sup>2</sup>
	Kierunek ewakuacji			Wysokość budynku	- 11,0 m
	Drzwi na drodze ewakuacyjnej			Wysokość pomieszczeń	- 3,0 m
	Kierunek ewakuacji schodami w górę			Kategoria zagrożenia ludzi	- ZL III
	Kierunek ewakuacji schodami w dół			Liczba kondygnacji naziemnych	- 2
	Gaśnica	1.	WC	Liczba kondygnacji podziemnych	- 1
	Hydrant wewnętrzny	2.	kuchnia		
	Apteczka	3.	archiwum		
		4.	archiwum		
		5.	magazyn		
		6.	pokój biurowy		
		7.	komunikacja		
		8.	sala konferencyjna		
		9.	pokój biurowy		
		10.	pokój biurowy		
		11.	pokój biurowy		
		12.	pokój biurowy		
		13.	pokój biurowy		
		14.	pokój biurowy		