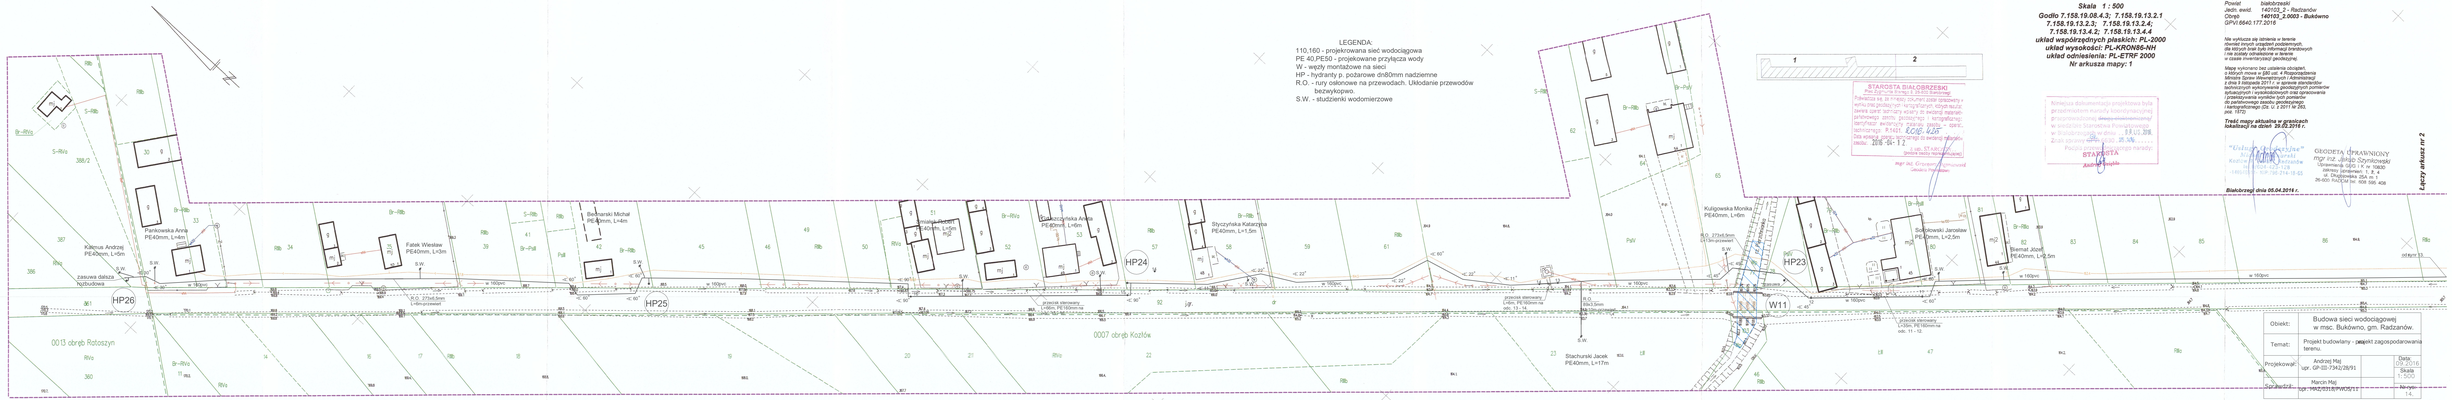
HP26
HP25
HP24
HP23
W11
0013 obręb Ratoszyn
0007 obręb Kozłów
Kalicus Andrzej PE40mm, L=6m
Pankowska Anna PE40mm, L=4m
zasuwa dalsza - hydrobudowa
Fatek Wiesław PE40mm, L=3m
Berkowski Michał PE40mm, L=4m
Szczyńska Anna PE40mm, L=6m
Styczyńska Katarzyna PE40mm, L=1,5m
Kuligowska Monika PE40mm, L=6m
Sobolewski Jarosław PE40mm, L=2,5m
Biernat Józef PE40mm, L=6,5m
Stachurski Jacek PE40mm, L=17m
