

Obiekt działka nr 425/1
 Obręb RADZANÓW
 Gmina Radzanów
 Powiat białobrzegi
 Wojew. mazowieckie

MAPA DO CELÓW PROJEKTOWYCH

Skala 1 : 1 000

Kopia mapy jest zgodna z oryginałem 124.314.192
 124.314.194
 124.314.242.

Treść mapy aktualna w granicach lokalizacji na dzień 04.03.2010 r.

Kierczak Bożena
 PRACOWNIA GEODEZYJNA
 25-800 Białobrzegi, ul. Zermaskiego 47/10
 tel. 0-506 219 042
 NIP 798-110-66-63 -670574564


GEODETA
 mgr inż. Bożena Kierczak
 Nr upr. 7258

STAROSTWO POWIATOWE
 w Białobrzegach
 Geodeta Powiatowy
 Ośrodek Dokumentacji Geodezyjnej i Kartograficznej
 W obwodzie oznaczonym linią...
 dokonano aktualizacji treści mapy zasadniczej.
 Dokumenty z formularzem...
 2010-03-18
 1878-2/2010
 Niniejsza mapa może służyć do celów projektowych.
 Projektowane obrzeże wymagające pozwolenia na budowę podlega wytyczeniu i inwentaryzacji podjętej przez jednostki uprawnione do wykonywania prac geodezyjnych.
 Białobrzegi, 2010-03-18 z up. 31450517

mgr inż. Grzegorz Stępniewski
 Geodeta Powiatowy

LEGENDA:

- granice opracowania
- projektowany krawężnik
- projektowany krawężnik obniżony
- projektowane obrzeże
- projektowane obrzeże obniżone
- projektowany ściek przykrawężnikowy
- kostka betonowa czerwona gr. 6cm
- kostka betonowa szara gr. 8cm
- umocnienie skarpy
- wysokości terenu z inwentaryzacji projektanta

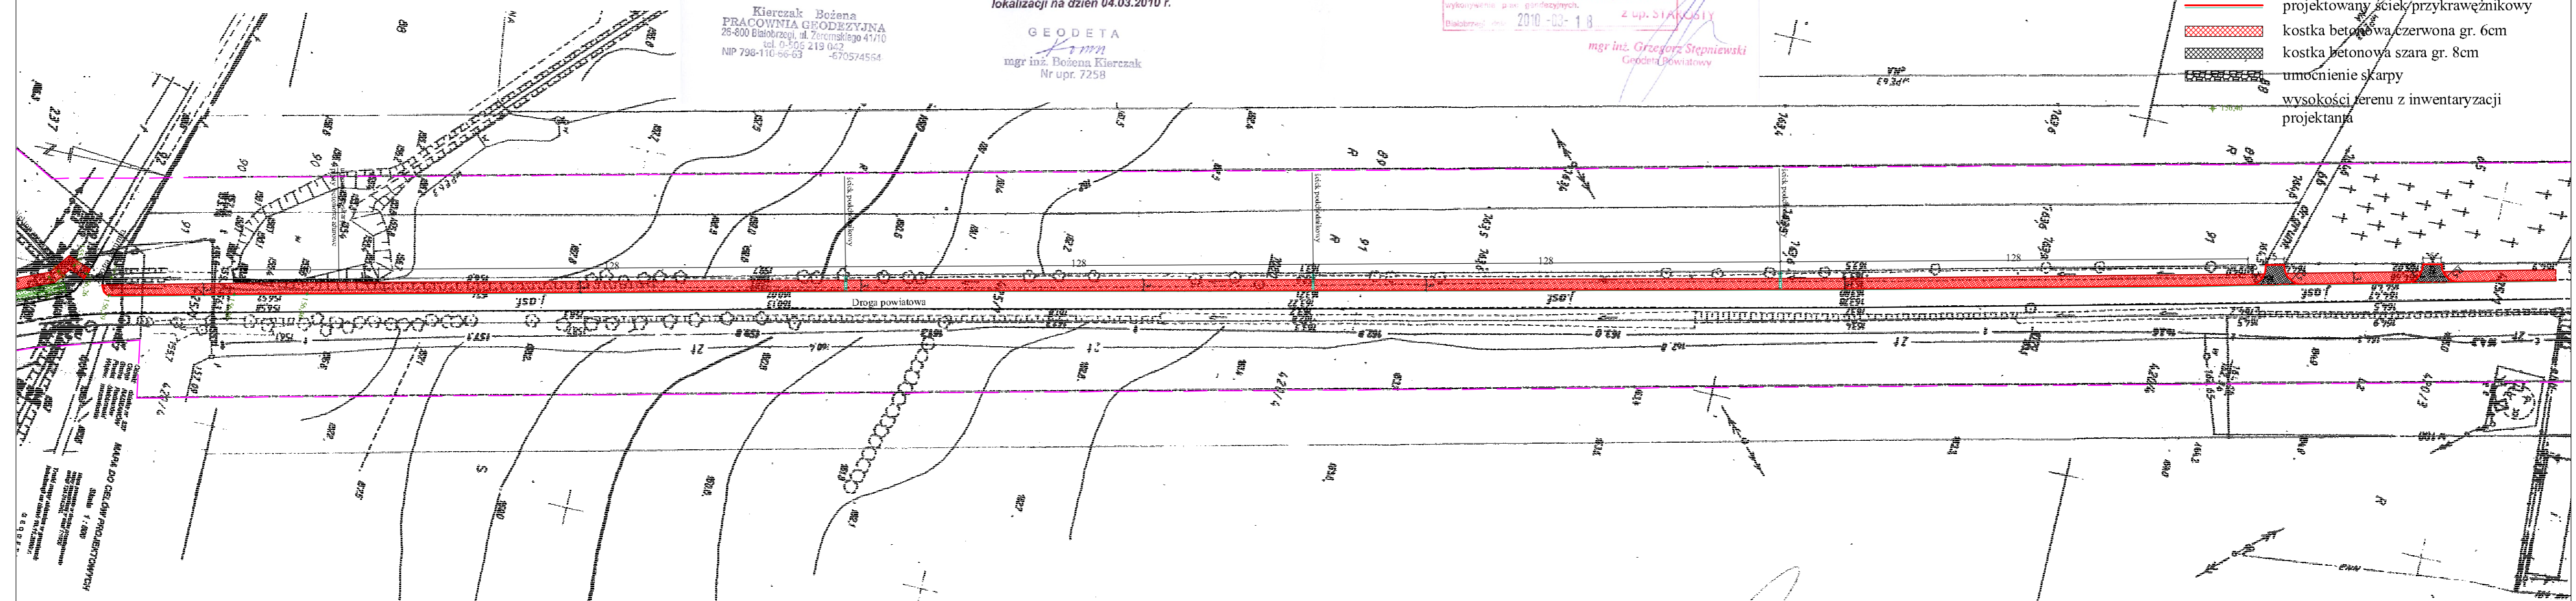

Stamp and signature area containing a date stamp '2010-03-18' and a signature 'mgr inż. Grzegorz Stępniewski'.

INWESTOR	GMINA RADZANÓW 26-607 RADZANÓW, RADZANÓW 92				
NAZWA DOKUMENTACJI	ROZBUDOWA CENTRUM WSI RADZANÓW WRAZ Z BUDOWĄ DEPTAKA WZDŁUŻ DROGI POWIATOWEJ				
ZAKRES OPRACOWANIA	ZESPÓŁ PROJEKTOWY	SPECJALNOŚĆ	NR UPRAWNIEN	PODPIS	DATA
PROJEKTANT	mgr inż. SZYMON MATEREK	DROGOWA	MAZ/091 P/UCD/07		15.06.2010
OPRACOWAŁ	LUKASZ GRZEGORCZYK	DROGOWA			15.06.2010
TYTUŁ OPRACOWANIA	PROJEKT BUDOWLANY			STADIUM PB	BRANŻA DROGI
NAZWA RYSUNKU	PLAN SYTUACYJNY			SKALA 1:1000	NR RYS. 2/2