



STUDIUM UWARUNKOWAŃ I KIERUNKÓW ZAGOSPODAROWANIA PRZESTRZENNEGO GMINY RADZANÓW

KIERUNKI ZAGOSPODAROWANIA PRZESTRZENNEGO

Załącznik numer 3 do Uchwały Nr Rady Gminy Radzanów z dnia

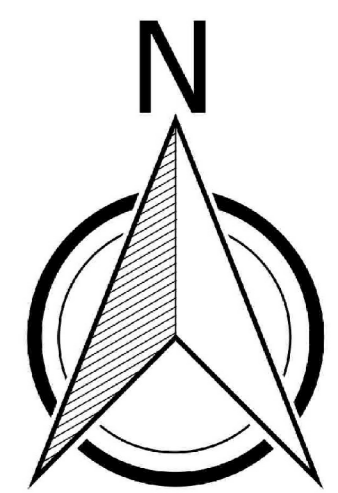

Skala 1:10 000

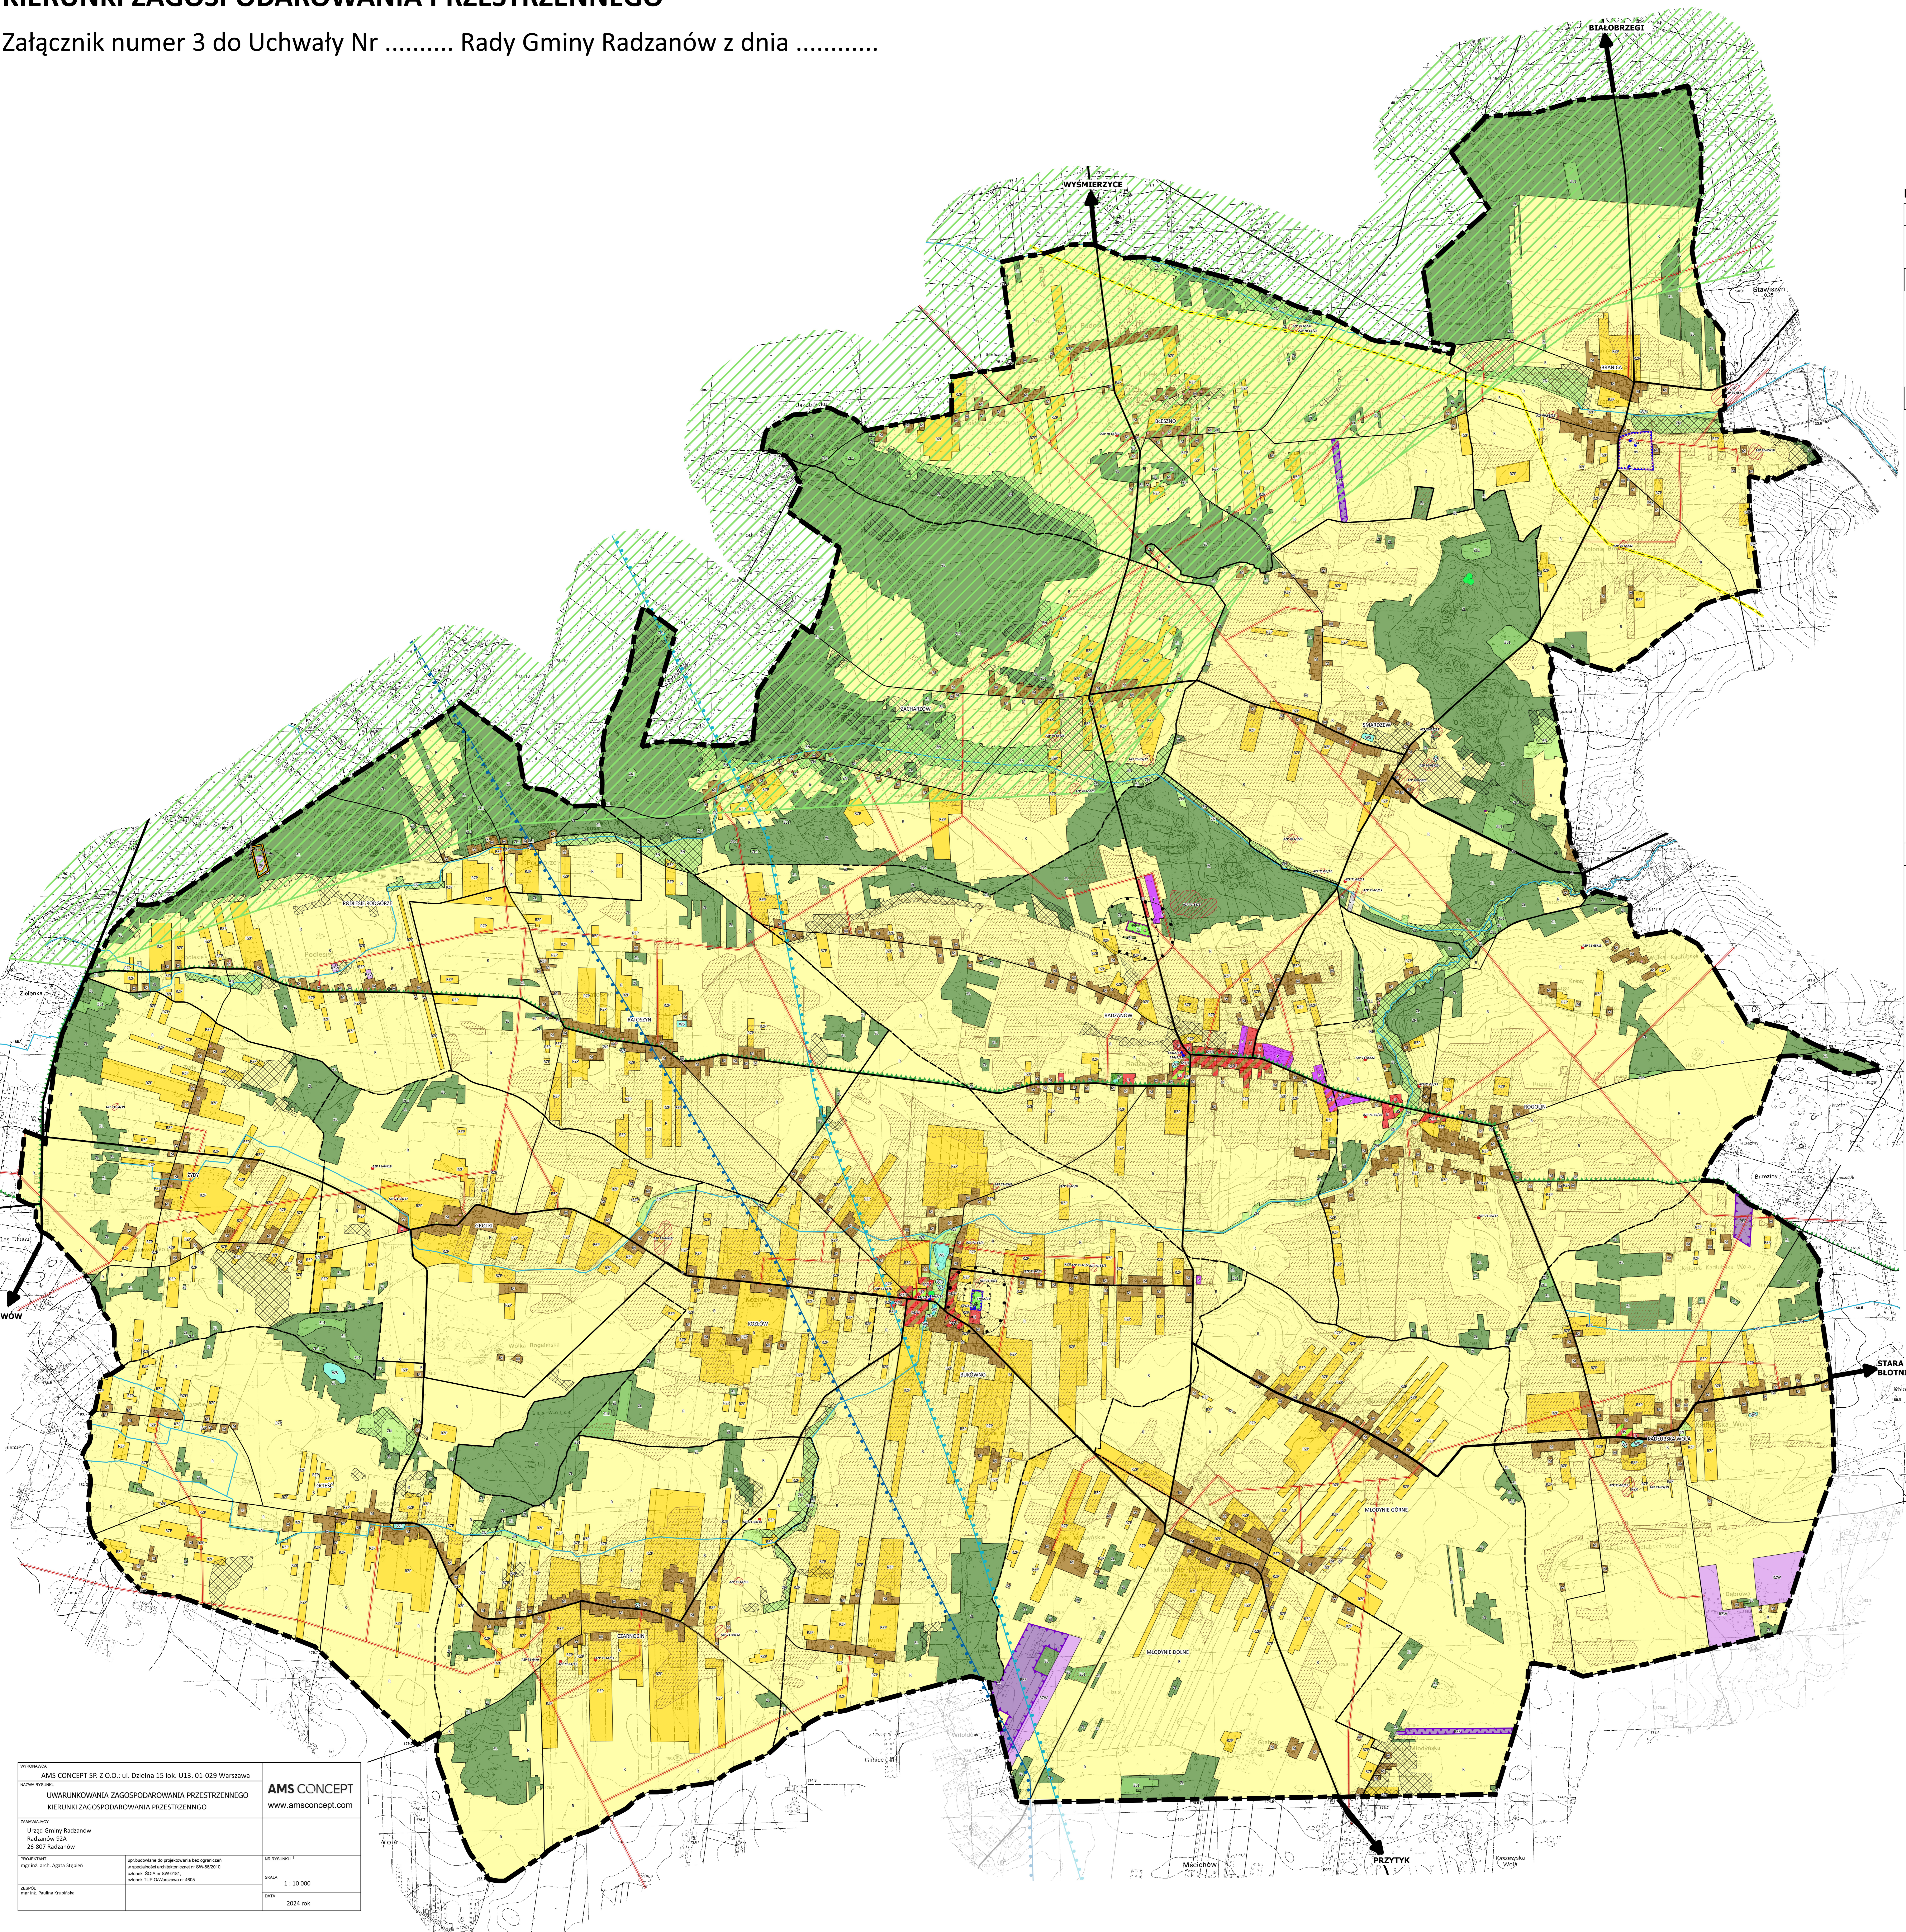

LEGENDA:	
OZNACZENIA LINIOWE USTALONYCH GRANIC ADMINISTRACYJNYCH	
	Granice gminy
	Granice obrębów ewidencyjnych
OZNACZENIA URZĄDZEŃ I TERENÓW KOMUNIKACJI I INFRASTRUKTURY	
	Droga główna
	Droga zbiorcza
	Droga lokalna
	Linia elektroenergetyczna średniego napięcia wraz z pasem technologicznym
	Gazociąg o średnicy DN 1000 wraz ze strefą kontrolowaną - w trakcie budowy
TERENY I OBIEKTY CHRONIONE NA PODSTAWIE PRZEPISÓW ODREBNYCH	
	Pomnik przyrody
	Korytarz ekologiczny
	Obszar Chronionego Krajobrazu - Dolina rzeki Pilicy i Drzewiczki
	Ciek wodny
	Granica Głównego Zbiornika Wód Podziemnych - Subniecka warszawska
	Granica Głównego Zbiornika Wód Podziemnych - Zbiornik Goszczewice - Szydłowiec
	Grunt klasy chronionej
	Gleby organiczne
	Granica terenu górniczego
	Granica obszaru górniczego
	Strefa 50 m ochrony sanitarnej od cmentarza
	Strefa 150 m ochrony sanitarnej od cmentarza
	Obiekt wpisany do rejestru zabytków
	Obszar wpisany do rejestru zabytków
	Obiekt wpisany do wojewódzkiej ewidencji zabytków
	Obszar wpisany do wojewódzkiej ewidencji zabytków
	Obiekt wpisany do gminnej ewidencji zabytków
	Obszar wpisany do gminnej ewidencji zabytków
	Znalezisko pojedyncze, ślad osadnictwa lub - stanowisko archeologiczne o pow. do 1 ha
	Granica stanowiska archeologicznego o pow. > 1 ha
	Kapliczka przydrożna
	Miejsce Pamięci Narodowej
OZNACZENIA TERENÓW O RÓŻNYM PRZEZNACZENIU I ZASADACH GOSPODAROWANIA	
	Tereny zabudowy mieszkaniowej
	Tereny zabudowy mieszkaniowo - usługowej
	Tereny zabudowy usługowej
	Tereny usług sportu i rekreacji
	Tereny zabudowy produkcyjnej, przemysłowej, składów i infrastruktury
	Tereny zabudowy produkcyjno - usługowej
	Tereny eksploatacji surowców
	Tereny elektrowni słonecznej
	Tereny wielkotowarowej produkcji rolniej
	Tereny produkcji w gospodarstwach rolnych, hodowlanych, ogrodniczych
	Tereny rolne
	Tereny wód stojących
	Tereny istniejących lasów
	Tereny przewidziane do zalesień
	Tereny zieleni nieurządzonej (tereny lak i pastwisk)
	Tereny istniejących cmentarzy
	Tereny zieleni publicznej
	Tereny istniejącej oczyszczalni ścieków
	Strefy ochronne terenów elektrowni słonecznych związane z ograniczeniami w zabudowie oraz zagospodarowaniu i użytkowaniu terenu

AMSCONCEPT SP. Z O.O.: ul. Dziekana 15 lok. U13, 01-029 Warszawa		AMSCONCEPT www.amsconcept.com
UWARUNKOWANIA ZAGOSPODAROWANIA PRZESTRZENNEGO KIERUNKI ZAGOSPODAROWANIA PRZESTRZENNEGO		
ZAMAWIĄCY: Urząd Gminy Radzanów Radzanów 92A 26-807 Radzanów		
PROJEKTANT: mgr inż. arch. Agnieszka Siegani		
opracowanie i przygotowanie listy ograniczeń w zagospodarowaniu przestrzennym w 04/16/2010 opracowanie 05/14/2010 opracowanie 07/14/2010		
MIDYUM		1:10 000
Tytuł: Projekt Urbanistyczny		2024 rok